

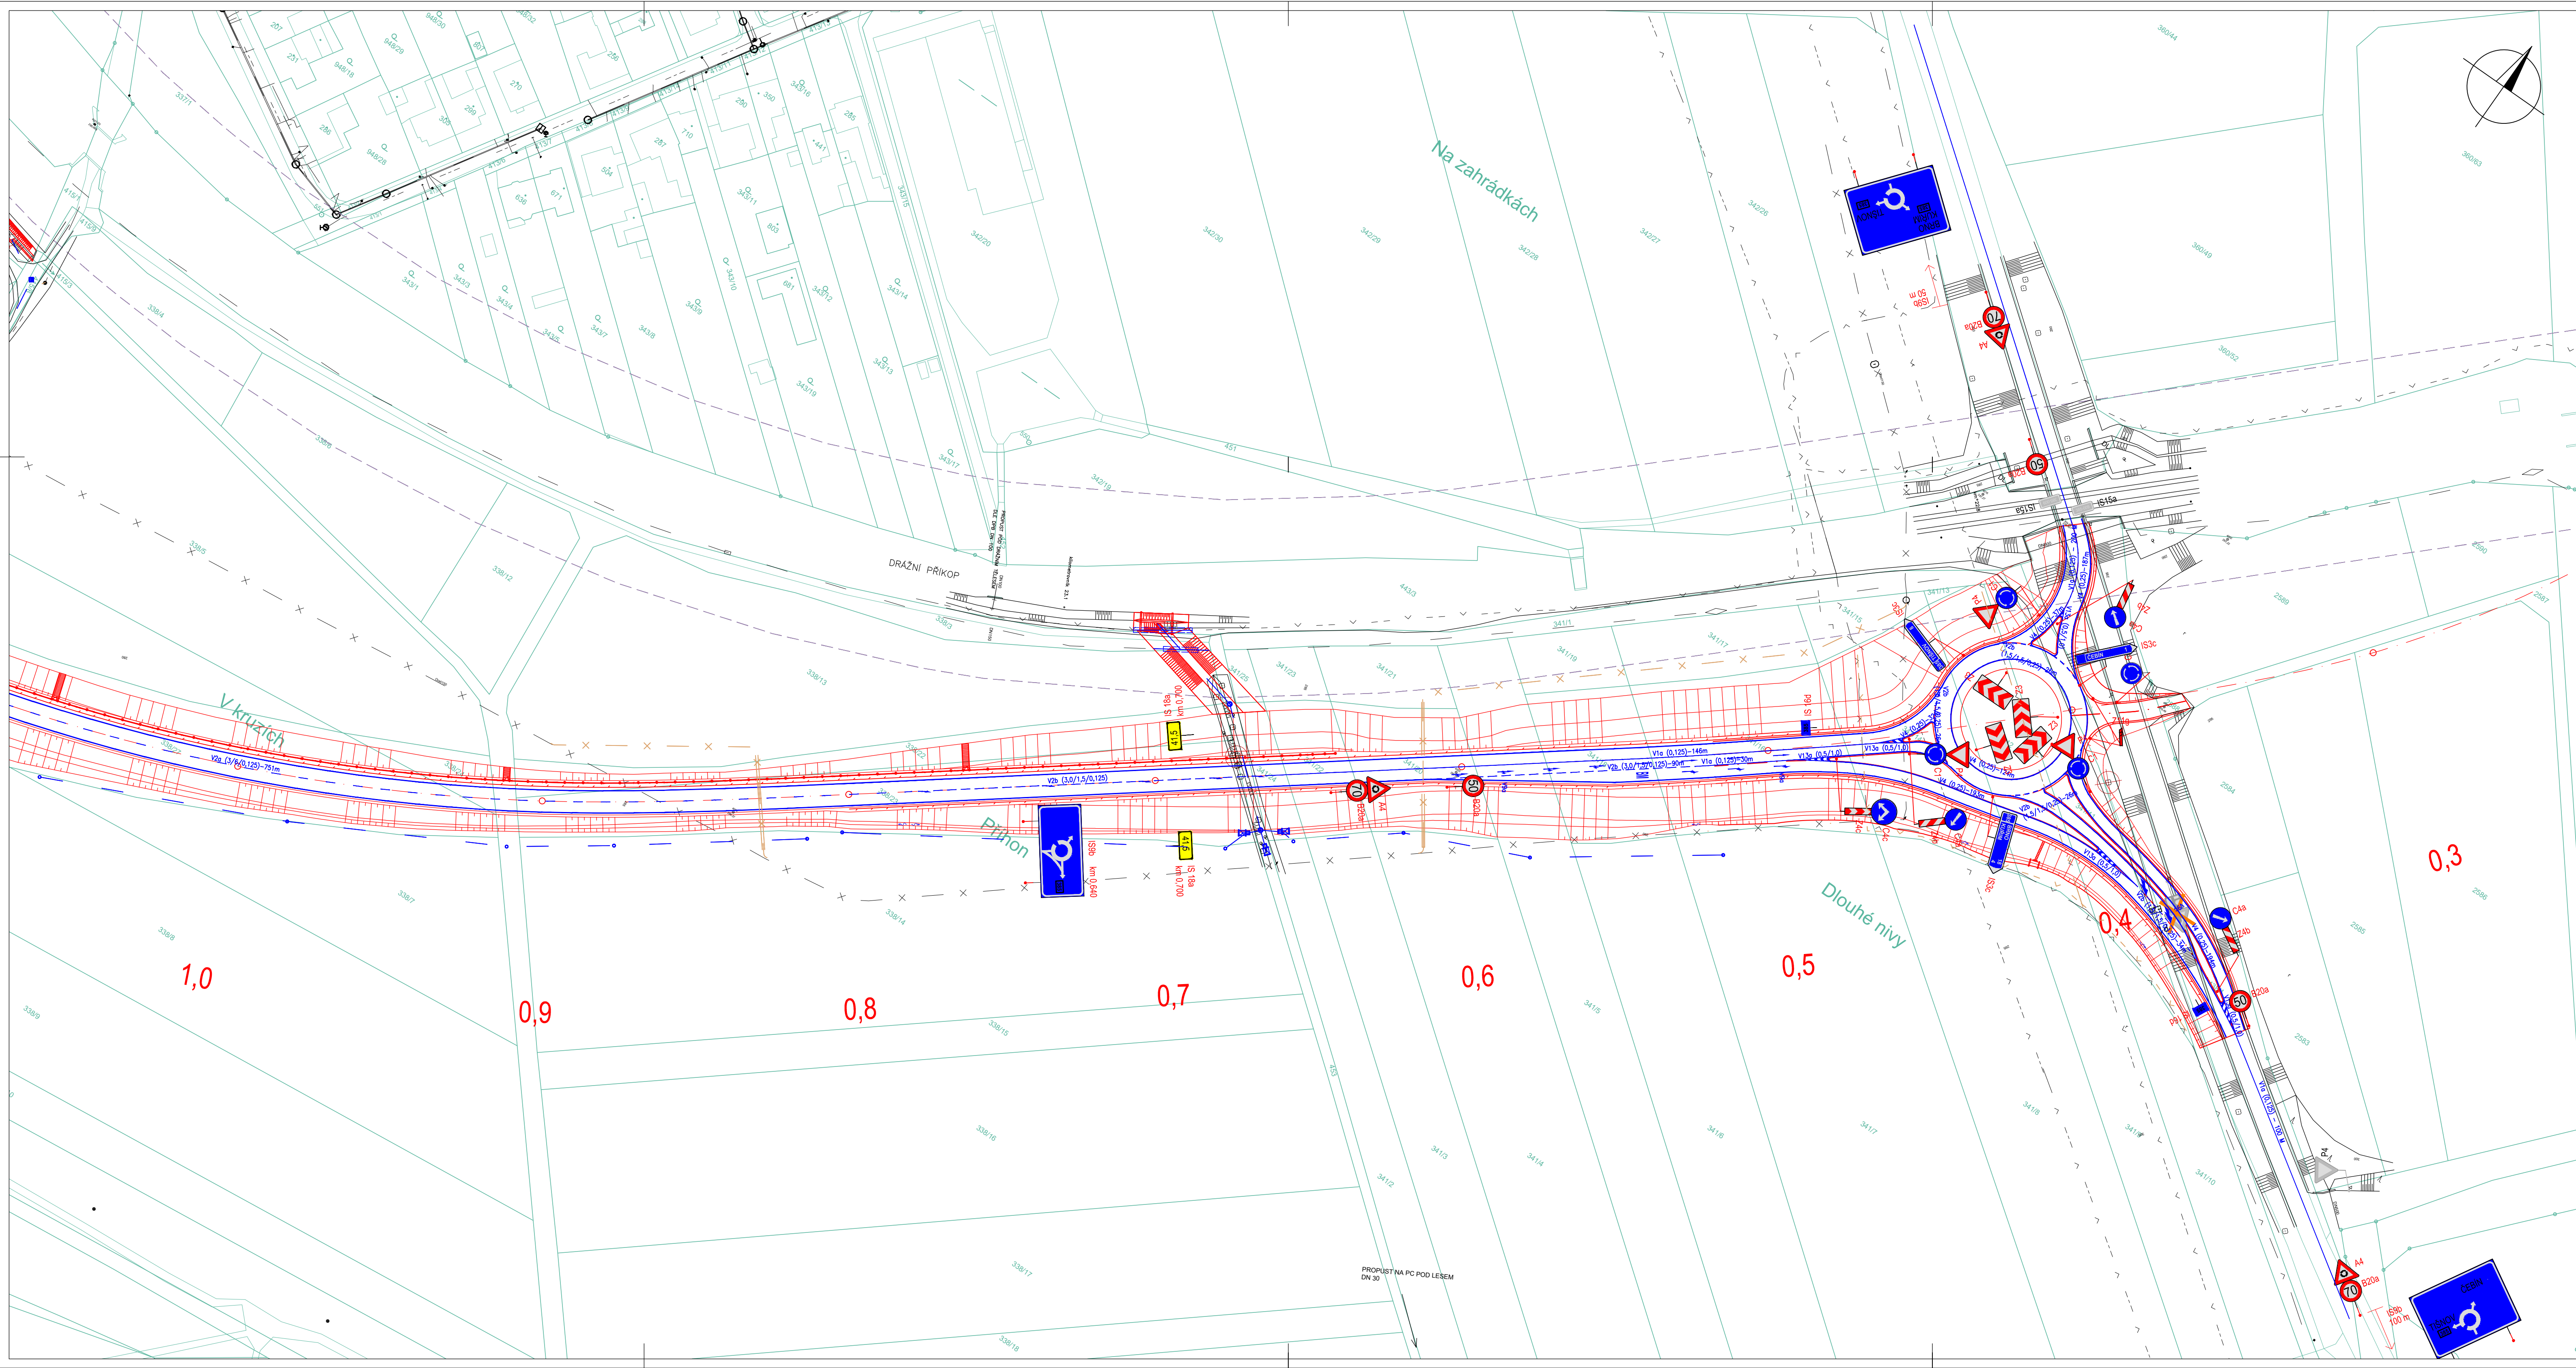


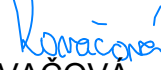

Souřadnicový systém S-JTSK, Výškový systém B.p.v			
c			
b			
a	Úprava RDS na základě stanoviska PČR	03/2023	
č.	Text změny - odůvodnění	Datum	Podpis
Název stavby: II/385 ČEBÍN OBCHVAT			
Objednatel stavby:  Správa a údržba silnic Jihomoravského kraje, příspěvková organizace Žerotínovo náměstí 449/3, 602 00 Brno			
Zhotovitel stavby:  Metrostav Infrastructure a.s. Koželuzská 2246/5, 180 00 Praha 8			
Koordínátor RDS:  M4 Road Design s.r.o. Koželuzská 2246/5, 180 00 Praha 8 Datová schránka: v2rbcz E-mail: info@m4roaddesign.cz Hlavní inženýr projektu: Ing. JAN DOČEKAL			
Zhotovitel RDS:  M4 Road Design s.r.o. Koželuzská 2246/5, 180 00 Praha 8 Datová schránka: v2rbcz E-mail: info@m4roaddesign.cz			
Vypracoval:  Ing. ANETA KOVAČOVÁ		Zodpovědný projektant:  Ing. PAVEL CHROUSTOVSKÝ	
Část / SO: SO 161.1 Dopravní značení II. a III. tříd		Čís. zakázky: 22_003 Čís. paré: Stupeň PD: RDS Datum: 03/2023	
Název přílohy: SITUACE DOPRAVNÍHO ZNAČENÍ - ČÁST 1		Měřítko: 1:1000 Formát: 5xA4 Čís. přílohy: 2.1	

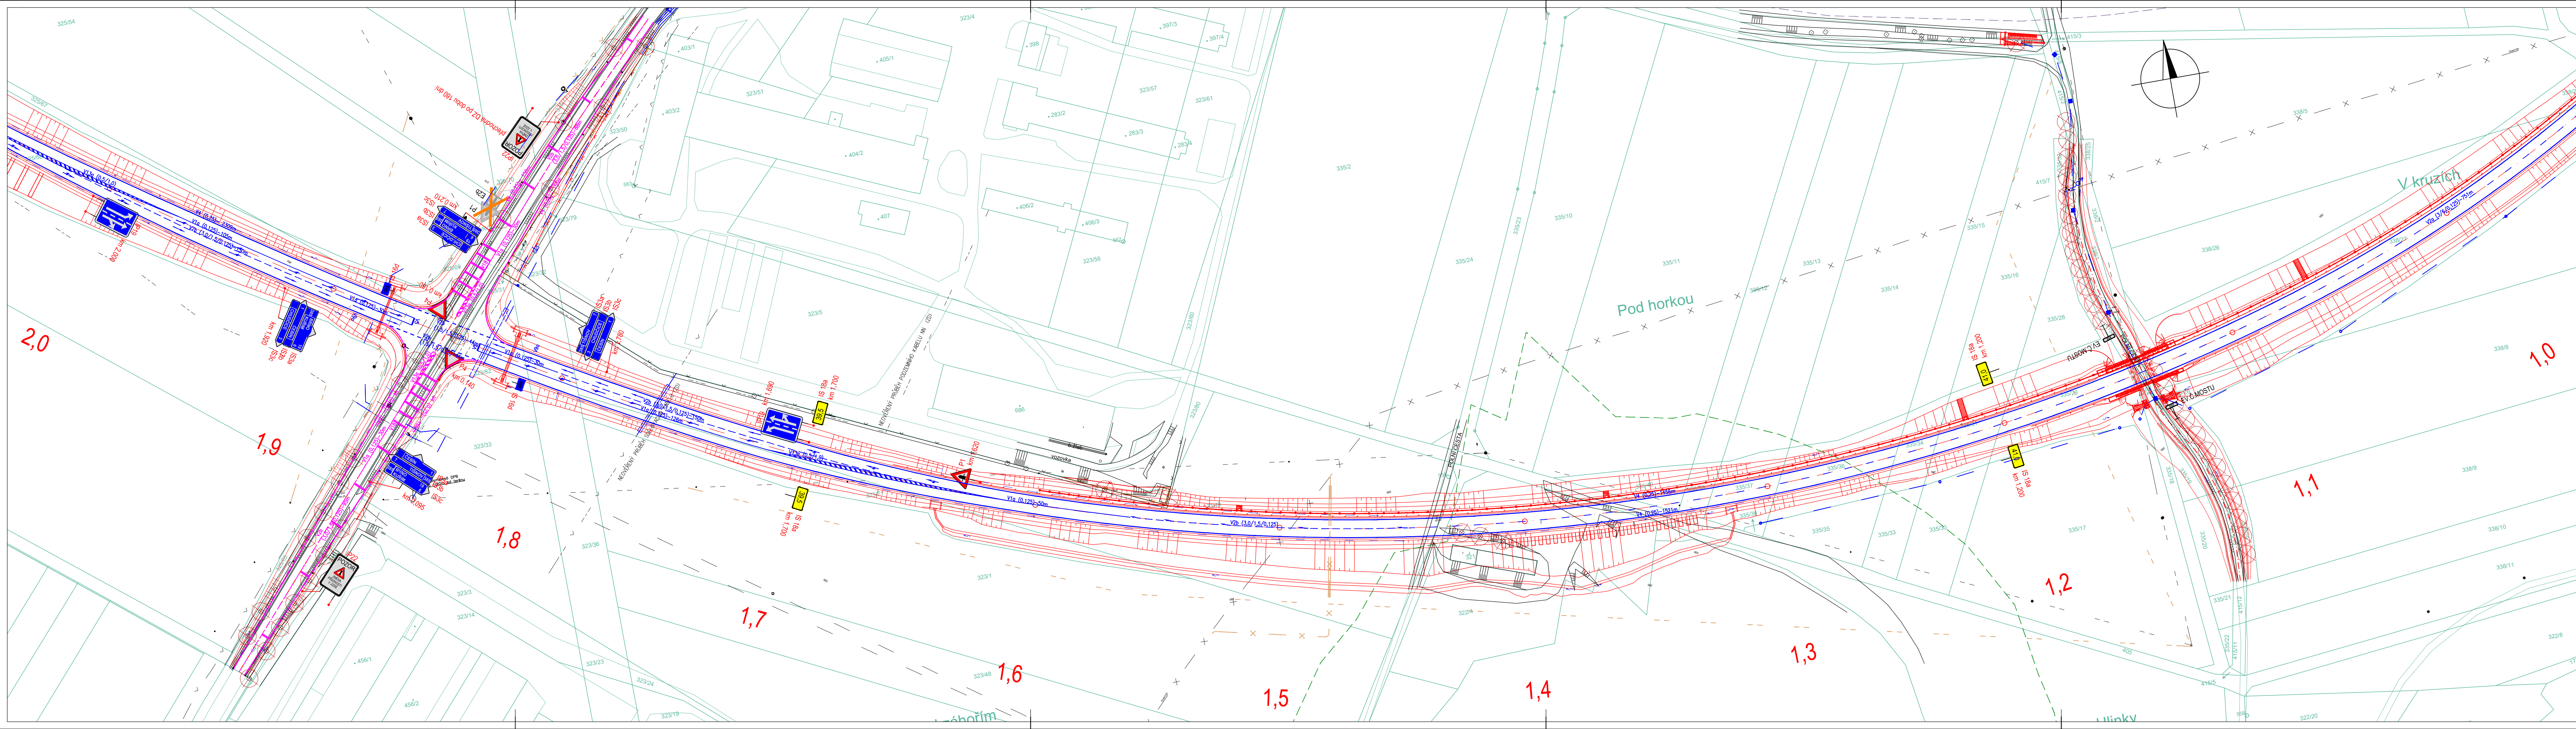

Souřadnicový systém S-JTSK, Výškový systém B.p.v.

c		
b		
a	Úprava RDS na základě stanoviska PČR	03/2023
č.	Text změny - odůvodnění	Datum
	Podpis	

Název stavby: II/385 ČEBÍN OBCHVAT

Objednatel stavby:



Správa a údržba silnic Jihomoravského kraje,
příspěvková organizace
Žerotínovo náměstí 449/3, 602 00 Brno

Zhotovitel stavby:



Metrostav
Infrastructure a.s.
Koželužská 2246/5, 180 00 Praha 8

Koordinátor RDS:



M4 Road Design s.r.o.
Koželužská 2246/5, 180 00 Praha 8
Datová schránka: v2rb0z
E-mail: info@m4roaddesign.cz


Hlavní inženýr projektu:
Ing. JAN DOČEKAL

Zhotovitel RDS:



M4 Road Design s.r.o.
Koželužská 2246/5, 180 00 Praha 8
Datová schránka: v2rb0z
E-mail: info@m4roaddesign.cz

Vypracoval:  Ing. ANETA KOVÁČOVÁ	Zodpovědný projektant:  Ing. PAVEL CHROUSTOVSKÝ	Zkontroloval:  Ing. PAVEL CHROUSTOVSKÝ
Část / SO:	Čís. zakázky: 22_003	Čís. paré:
SO 101 - Dopravní značení II. a III. tříd	Stupeň PD: RDS	
	Datum: 03/2023	
Název přílohy: SITUACE DOPRAVNÍHO ZNAČENÍ - ČÁST 2	Měřítko: 1:1000	Čís. přílohy: 2.2
	Formát: 6x44	

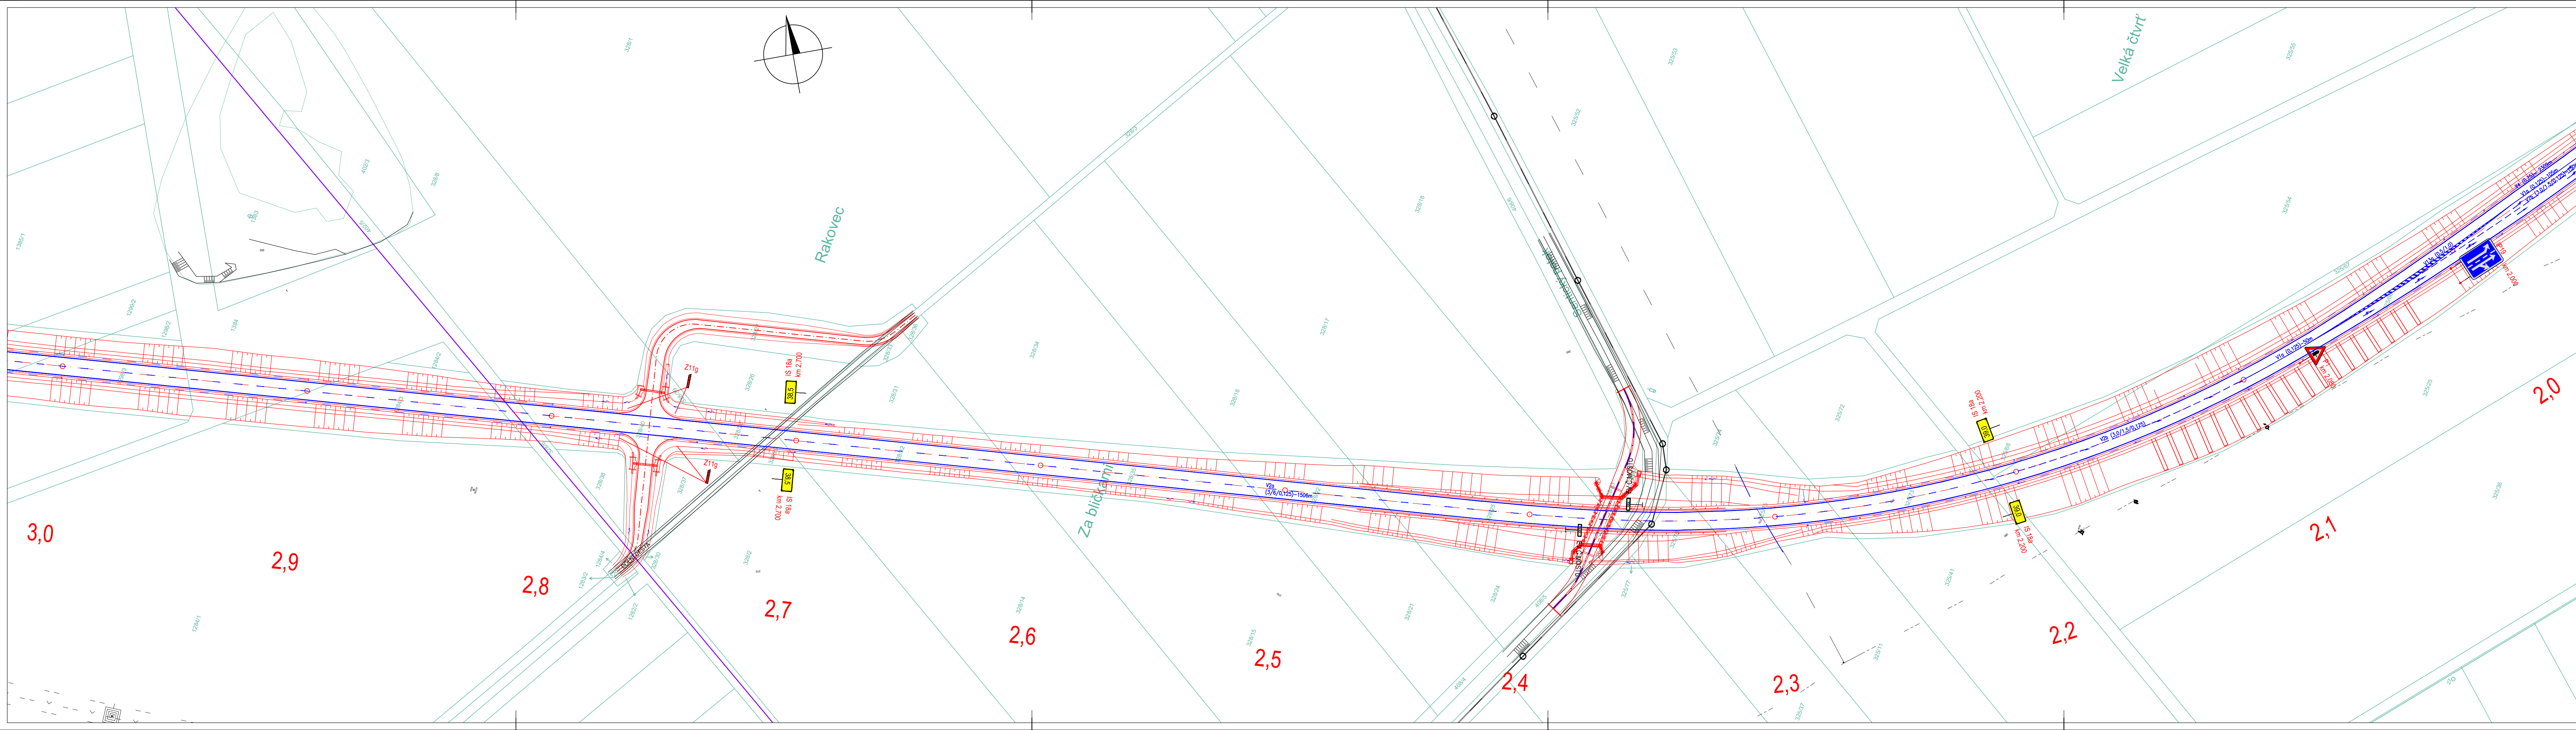

Souřadnicový systém S-JTSK, Výškový systém B.p.v

c		
b		
a	Úprava RDS na základě stanoviska PČR	03/2023
č.	Text změny - odůvodnění	Datum
	Podpis	

Název stavby: II/385 ČEBÍN OBCHVAT

Objednatel stavby: Správa a údržba silnic Jihomoravského kraje, příspěvková organizace
Zerotínovo náměstí 449/3, 602 00 Brno

Zhotovitel stavby: Metrostav Infrastructure a.s.
Koželužská 2246/5, 180 00 Praha 8

Koordinátor RDS: M4 Road Design s.r.o.
Koželužská 2246/5, 180 00 Praha 8
Datová schránka: v2rb0jz
E-mail: info@m4roaddesign.cz
Hlavní inženýr projektu: Ing. JAN DOČEKAL

Zhotovitel RDS: M4 Road Design s.r.o.
Koželužská 2246/5, 180 00 Praha 8
Datová schránka: v2rb0jz
E-mail: info@m4roaddesign.cz

Vypracoval: Ing. ANETA KOVÁČOVÁ	Zodpovědný projektant: Ing. PAVEL CHROUSTOVSKÝ	Zkontroloval: Ing. PAVEL CHROUSTOVSKÝ
Část / SO: SO 161.1 Dopravní značení II. a III. tříd	Čís. zakázky: 22_003	Čís. paré:
	Stupeň PD: RDS	
	Datum: 03/2023	
Název přílohy: SITUACE DOPRAVNÍHO ZNAČENÍ - ČÁST 3	Měřítko: 1:1000	Čís. přílohy: 2.3
	Formát: 6x44	

