


SITUACE DIO

Doplnit A12a + E4 /"400 m"/  
IS11c nahradit za IS11b  
s odpovídajícím textem

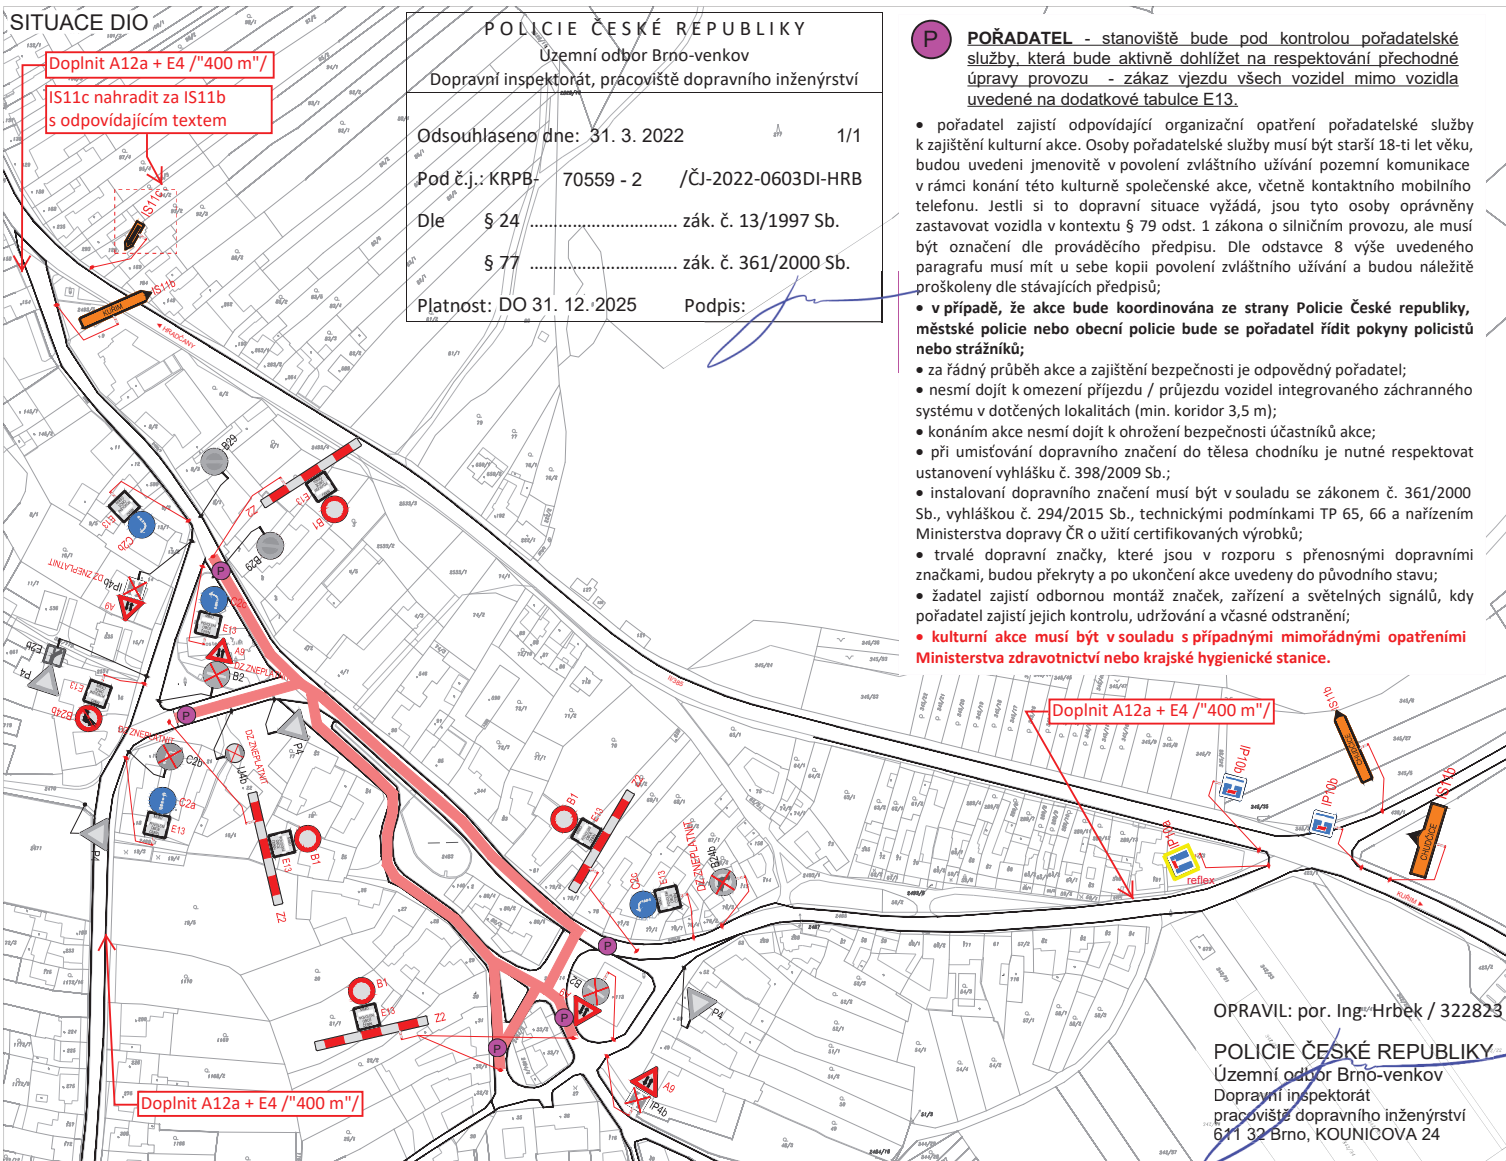

POLICIE ČESKÉ REPUBLIKY

Územní odbor Brno-venkov  
Dopravní inspektorát, pracoviště dopravního inženýrství


Odsouhlaseno dne: 31. 3. 2022 1/1  
Pod č.j.: KRPB- 70559 - 2 /ČJ-2022-0603DI-HRB  
Dle § 24 ..... zák. č. 13/1997 Sb.  
§ 77 ..... zák. č. 361/2000 Sb.  
Platnost: DO 31. 12. 2025 Podpis: \_\_\_\_\_

**P** POŘADATEL - stanovité bude pod kontrolou pořadatelské služby, která bude aktivně dohlížet na respektování přechodné úpravy provozu - zákaz vjezdu všech vozidel mimo vozidla uvedené na dodatkové tabulce E13.

- pořadatel zajistí odpovídající organizační opatření pořadatelské služby k zajištění kulturní akce. Osoby pořadatelské služby musí být starší 18-ti let věku, budou uvedeni jmenovitě v povolení zvláštního užívání pozemní komunikace v rámci konání této kulturně společenské akce, včetně kontaktního mobilního telefonu. Jestli si to dopravní situace vyžádá, jsou tyto osoby oprávněny zastavovat vozidla v kontextu § 79 odst. 1 zákona o silničním provozu, ale musí být označeni dle prováděcího předpisu. Dle odstavce 8 výše uvedeného paragrafu musí mít u sebe kopii povolení zvláštního užívání a budou náležitě proškoleny dle stávajících předpisů;
- v případě, že akce bude koordinována ze strany Policie České republiky, městské policie nebo obecní policie bude se pořadatel řídit pokyny policistů nebo strážníků;
- za řádný průběh akce a zajištění bezpečnosti je odpovědný pořadatel;
- nesmí dojít k omezení příjezdu / průjezdu vozidel integrovaného záchranného systému v dotčených lokalitách (min. koridor 3,5 m);
- konáním akce nesmí dojít k ohrožení bezpečnosti účastníků akce;
- při umisťování dopravního značení do tělesa chodníku je nutné respektovat ustanovení vyhlášku č. 398/2009 Sb.;
- instalování dopravního značení musí být v souladu se zákonem č. 361/2000 Sb., vyhláškou č. 294/2015 Sb., technickými podmínkami TP 65, 66 a nařízením Ministerstva dopravy ČR o užití certifikovaných výrobků;
- trvalé dopravní značky, které jsou v rozporu s přenosnými dopravními značkami, budou překryty a po ukončení akce uvedeny do původního stavu;
- žadatel zajistí odbornou montáž značek, zařízení a světelných signálů, kdy pořadatel zajistí jejich kontrolu, udržování a včasné odstranění;
- kulturní akce musí být v souladu s případnými mimořádnými opatřeními Ministerstva zdravotnictví nebo krajské hygienické stanice.

OPRAVIL: por. Ing. Hrbek / 322823

POLICIE ČESKÉ REPUBLIKY  
Územní odbor Brno-venkov  
Dopravní inspektorát  
pracoviště dopravního inženýrství  
611 32 Brno, KOUNICOVA 24

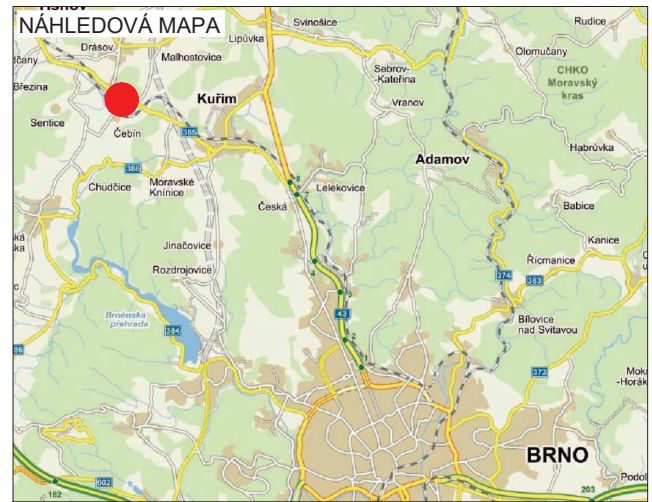

LEGENDA

- TRVALÉ SVISLÉ DOPRAVNÍ ZNAČENÍ
- DOČASNÉ ZNEPLATNĚNÉ TRVALÉ DOPRAVNÍ ZNAČENÍ
- NAVRŽENÉ PŘECHODNÉ DOPRAVNÍ ZNAČENÍ
- E13

ZODPOVĚDNÝ PROJEKTANT:	Jakub Humplík		<b>GEFAB</b> <sup>®</sup>
VYPRACOVAL:	Mgr. Jan Sýkora		
KONTROLOVAL:	Jakub Humplík		
NÁZEV STAVBY:	<b>ČEBÍN HODOVÉ OSLAVY - 2022</b>		ČÍSLO ZAKÁZKY: 045/2019
OBSAH:	Situace dopravně-inženýrských opatření		DATUM: 03/2019
			FORMÁT: 2x A4
			MĚŘÍTKO: -
			ÚČEL: RDS
			ČÍSLO PŘÍLOHY: 1
			SOUPRAVA:

**GEFAB**<sup>®</sup>

GEFAB CS spol. s r.o.  
Švédská 5, 620 00 Brno  
<http://www.gefab.cz>

ČÍSLO PŘÍLOHY: 1