



# Č E B Í N

## Ú Z E M N Í P L Á N

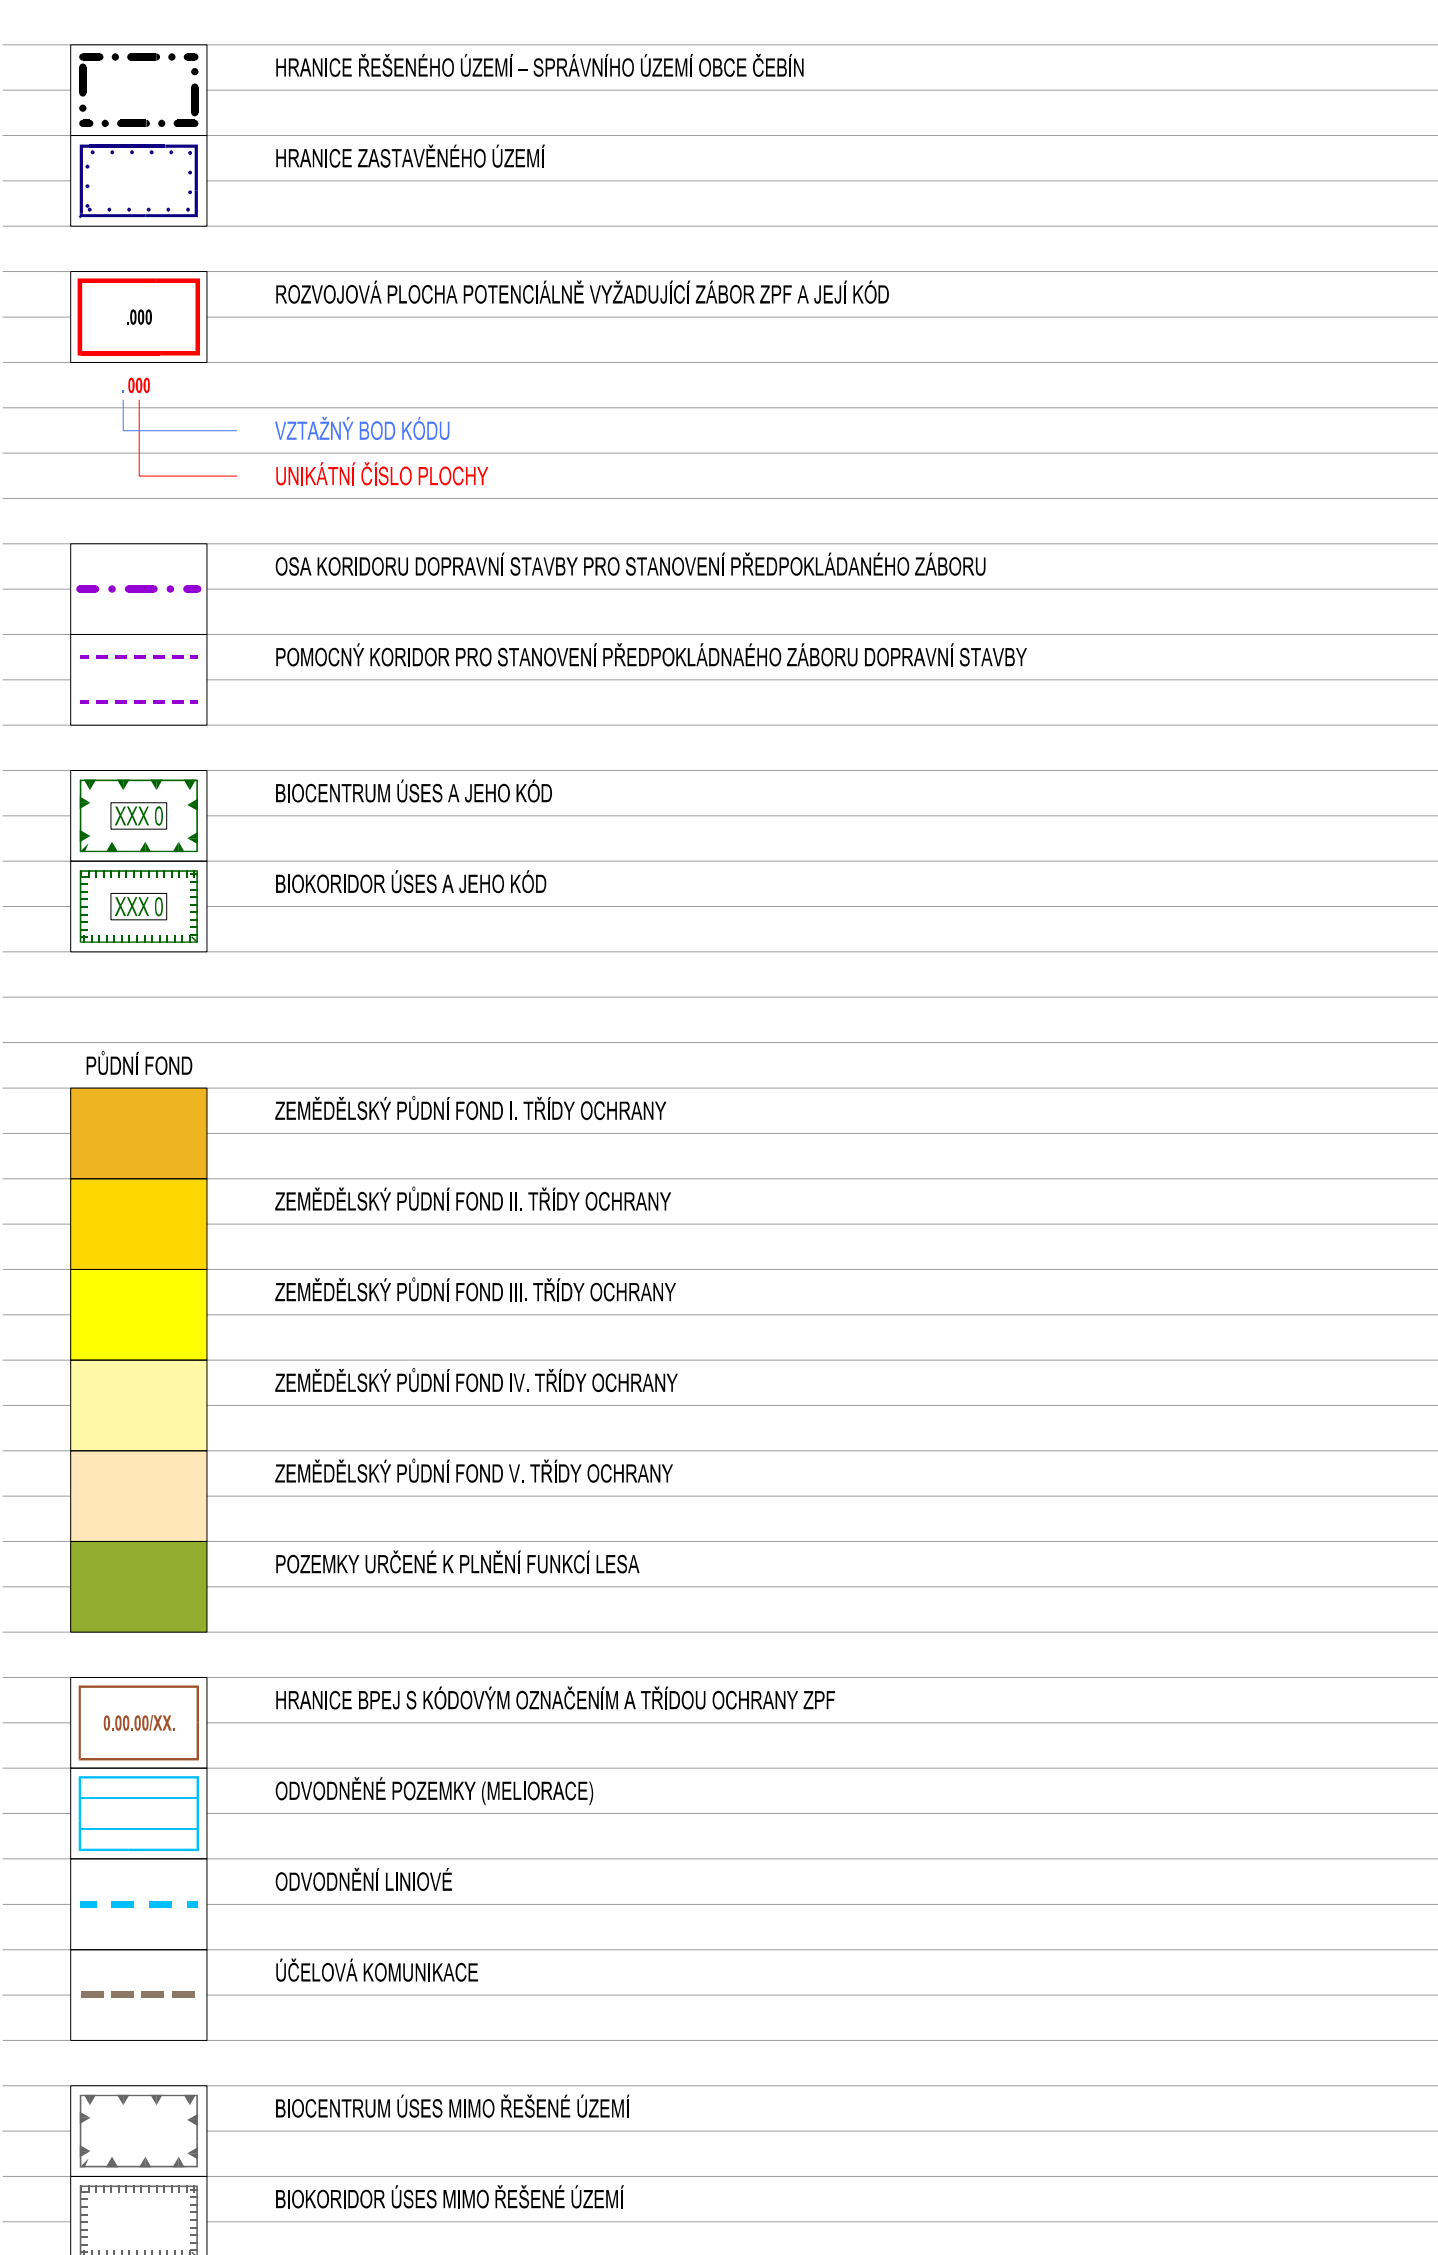

PRVKY MAPOVÉHO DÍLA

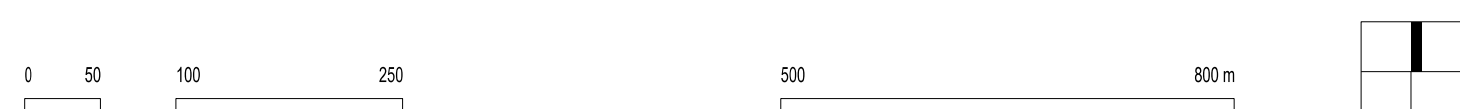

|                                                                                      |                                      |
|--------------------------------------------------------------------------------------|--------------------------------------|
| <h1 style="text-align: center;">ZÁZNAM O ÚČINNOSTI</h1>                              |                                      |
| Spisová registra, číslo účinnosti a jiné údaje:<br><b>Zastupitelstvo obce Čáslav</b> | Datum vydání účinnosti (zveřejnění): |
| Podpisové:<br><b>Milaněk Jindřich Kufner, Jargančova 560/5, 680 34 Kufner</b>        |                                      |
| Ospravedlnění podpisů:<br><b>Ing. Milan Kufner, ředitelka investičního odboru</b>    | Podpis:                              |

|                                                                       |                                     |   |                              |
|-----------------------------------------------------------------------|-------------------------------------|---|------------------------------|
| Zakazník:                                                             |                                     | knsd architekti s.r.o., Šumavská 418/15, 602 00 Brno   |                              |
| Grafičtý projekt:                                                     | Podoba:                             | knsd architekti s.r.o., Šumavská 418/15, 602 00 Brno   |                              |
| doc. ing. arch. Jitka Křivá, Ph.D., OAA 02872                         |                                     | Ing. arch. Jiří Křivý, Ing. arch. Bohuš Zdobýl, Ing. arch. Štěpán Ing. Bohumír Ovesčák, Mgr. Věra Dřelík, Ing. arch. Šimon Šmíd, Ph.D.                                |                              |
| Příjemka jpr:                                                         |                                     | Ing. arch. Jitka Křivá, Ph.D., Ing. arch. Jiří Křivý, Ing. arch. Bohuš Zdobýl, Ing. arch. Štěpán Ing. Bohumír Ovesčák, Mgr. Věra Dřelík, Ing. arch. Šimon Šmíd, Ph.D. |                              |
| Doporučení autorit:                                                   | Ing. Karel Pechl (Aukst DPA s.r.o.) | Základní podoba:   | Ing. arch. Jiří Křivý        |
| Technická infrastruktura – vodní hospodářství, zeleň, sportovní areál | Ing. Miroslav Vrána                 | Krajina:   | Ing. arch. Jiří Křivý        |
| Technická infrastruktura – zeleň, sportovní areál                     | Ing. Karel Pechl                    | ÚSES:   | PHD. Jiří Křivý (AGS s.r.o.) |
| Název objektu:                                                        |                                     | Datum:   | 2022                         |
| ÚZEMNÍ PLÁN ČEBÍN                                                     |                                     | Formát:   | 1000 x 840 mm                |
| VYDÁNÍ                                                                |                                     | Číslo zakázky:   | 1000_00                      |
| Název výkresu:                                                        |                                     | Měřítko:   | Číslo výkresu:               |
| VÝKRES PŘEDPOKLÁDANÝCH ZÁBORŮ PŮDNIHO FONDU                           |                                     | 1 : 5 000   | II/03                        |