




LEGENDA:

	PŘECHODNÉ DOPRAVNÍ ZNAČENÍ		PRACOVNÍ MÍSTO ČÁSTEČNÁ UZÁVÍRKA (SSZ)
	STÁVAJÍCÍ DOPRAVNÍ ZNAČENÍ		
	STÁVAJÍCÍ DOPRAVNÍ ZNAČENÍ DOČASNĚ ZRUŠENO DLE POPISU		

POZNÁMKA:
- Umístění přechodného dopravního značení dle TP 6.66 (Zásady pro označování pracovních míst na pozemních komunikacích)
- Stávající dopravní značení v rozporu s přechodnou úpravou provozu bude zneplatněno škrtnutím nebo zakrytím.

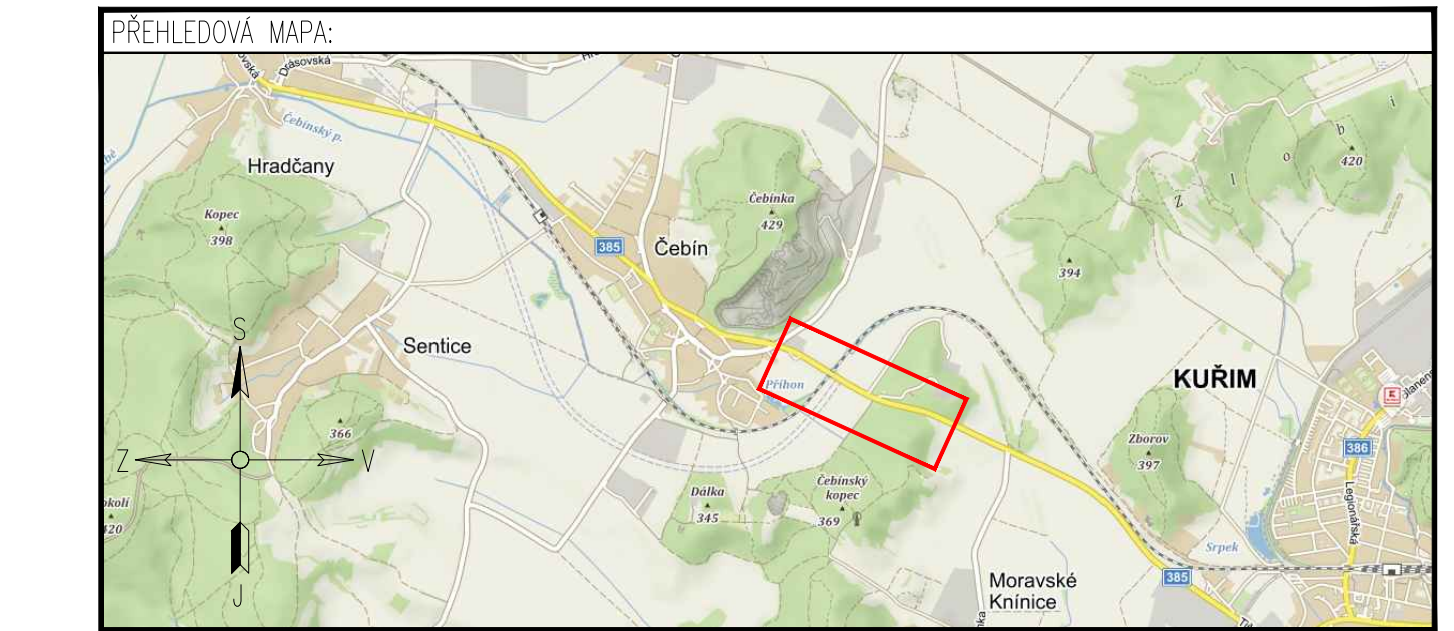

DOTČENÉ ORGÁNY STATNÍ SPRÁVY:	ÚČASTNÍCI ŘÍZENÍ:

ZNAKOM s.r.o. – ZENGROVA 2694/4, 615 00 BRNO, TEL. 602 593 383, ZNAKOM@ZNAKOM.CZ, (PRACOVNÍSTE: RYBNÍČEK 12, 602 00 BRNO)			
Naměřil/opravoval: David SKALICKÝ podpis:	Zodpovědný projektant: David SKALICKÝ podpis:	Restlie: Radek SUCHOMEL podpis:	Zhotovitel: ZNAKOM ZNAKOM s.r.o., ZENGROVA 2694/4, 615 00 BRNO
Technická kontrola: Petr BEDNÁŘ podpis:	Hlavní inženýr projektu: Petr BEDNÁŘ podpis:		

Kraj:	JIHO-MORAVSKÝ	Čís. zakázky:	22200715
Okres:	BRNO-VEŇKOV	Čís. revize:	00
Objednatel:	SPRÁVA A ÚDRŽBA SILNIC JIHO-MORAVSKÉHO KRAJE p.o.	Datum:	04/2022
Ákce:	II/385 ČEBÍN OBCHVAT	Formát:	297x1920
Objekt:	DOPRAVNĚ INŽENÝRSKÁ OPATŘENÍ	Mřížka:	1:1000
		Stupeň:	RDS
Priloha:	SITUACE - II/385 - STAVBA PROVIZORNÍ KOMUNIKACE	Čís. prilohy:	2