




DETAIL UZAVÍRKY

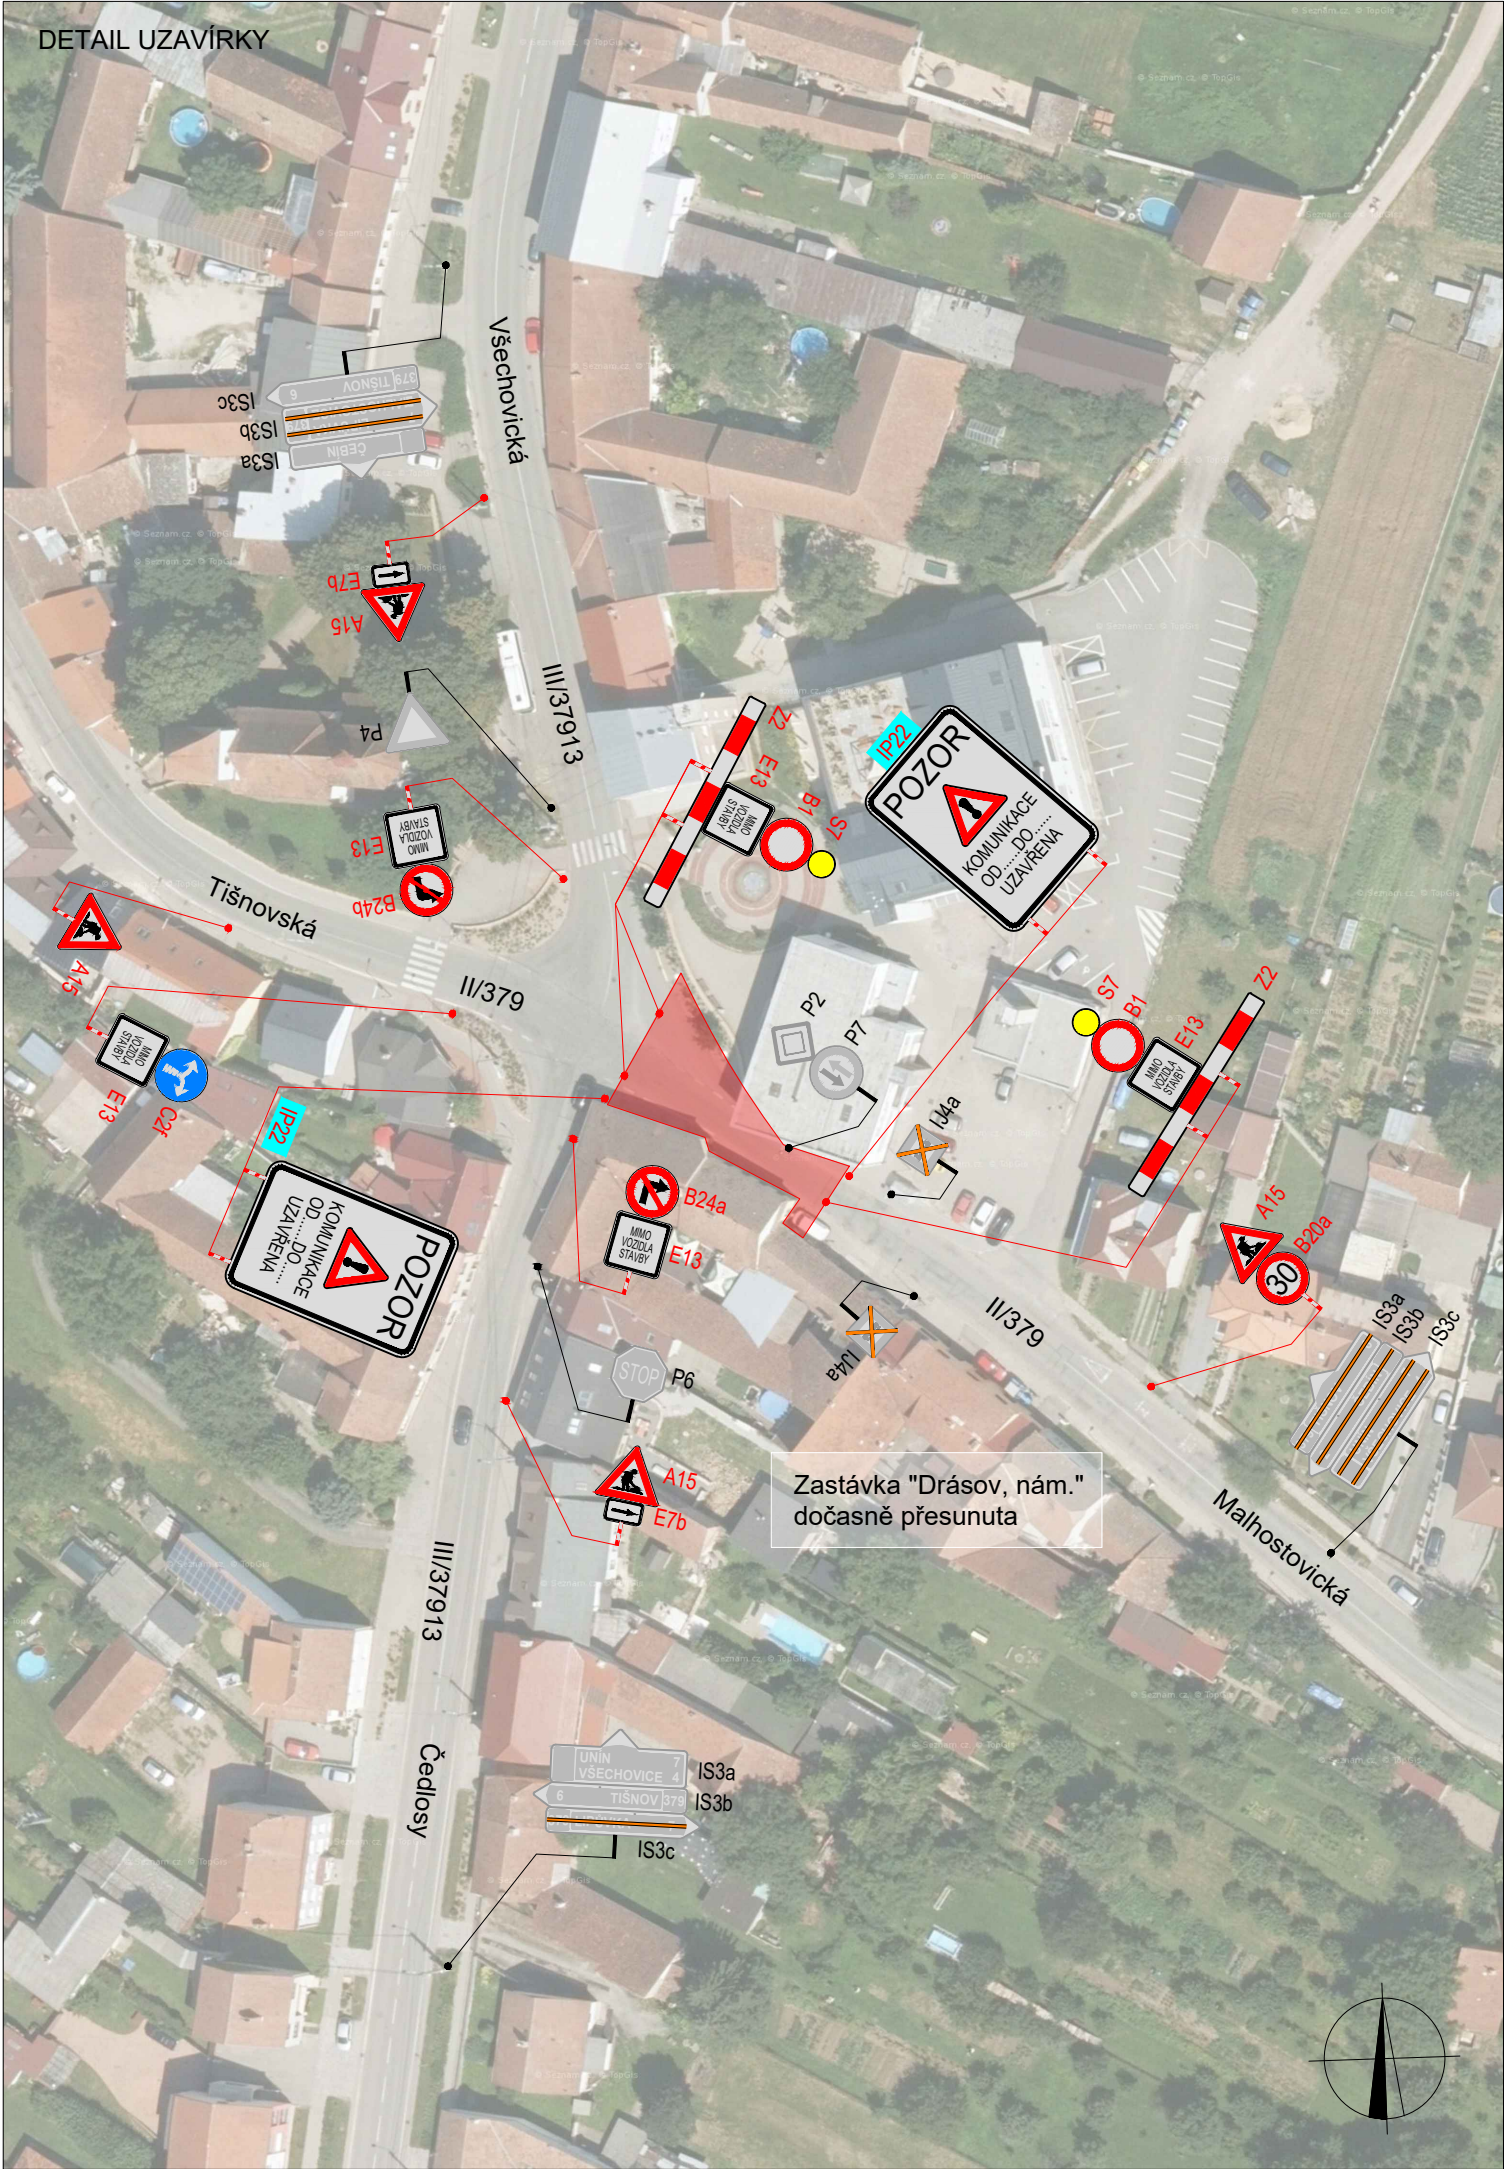

OBJÍZDNÁ TRASA

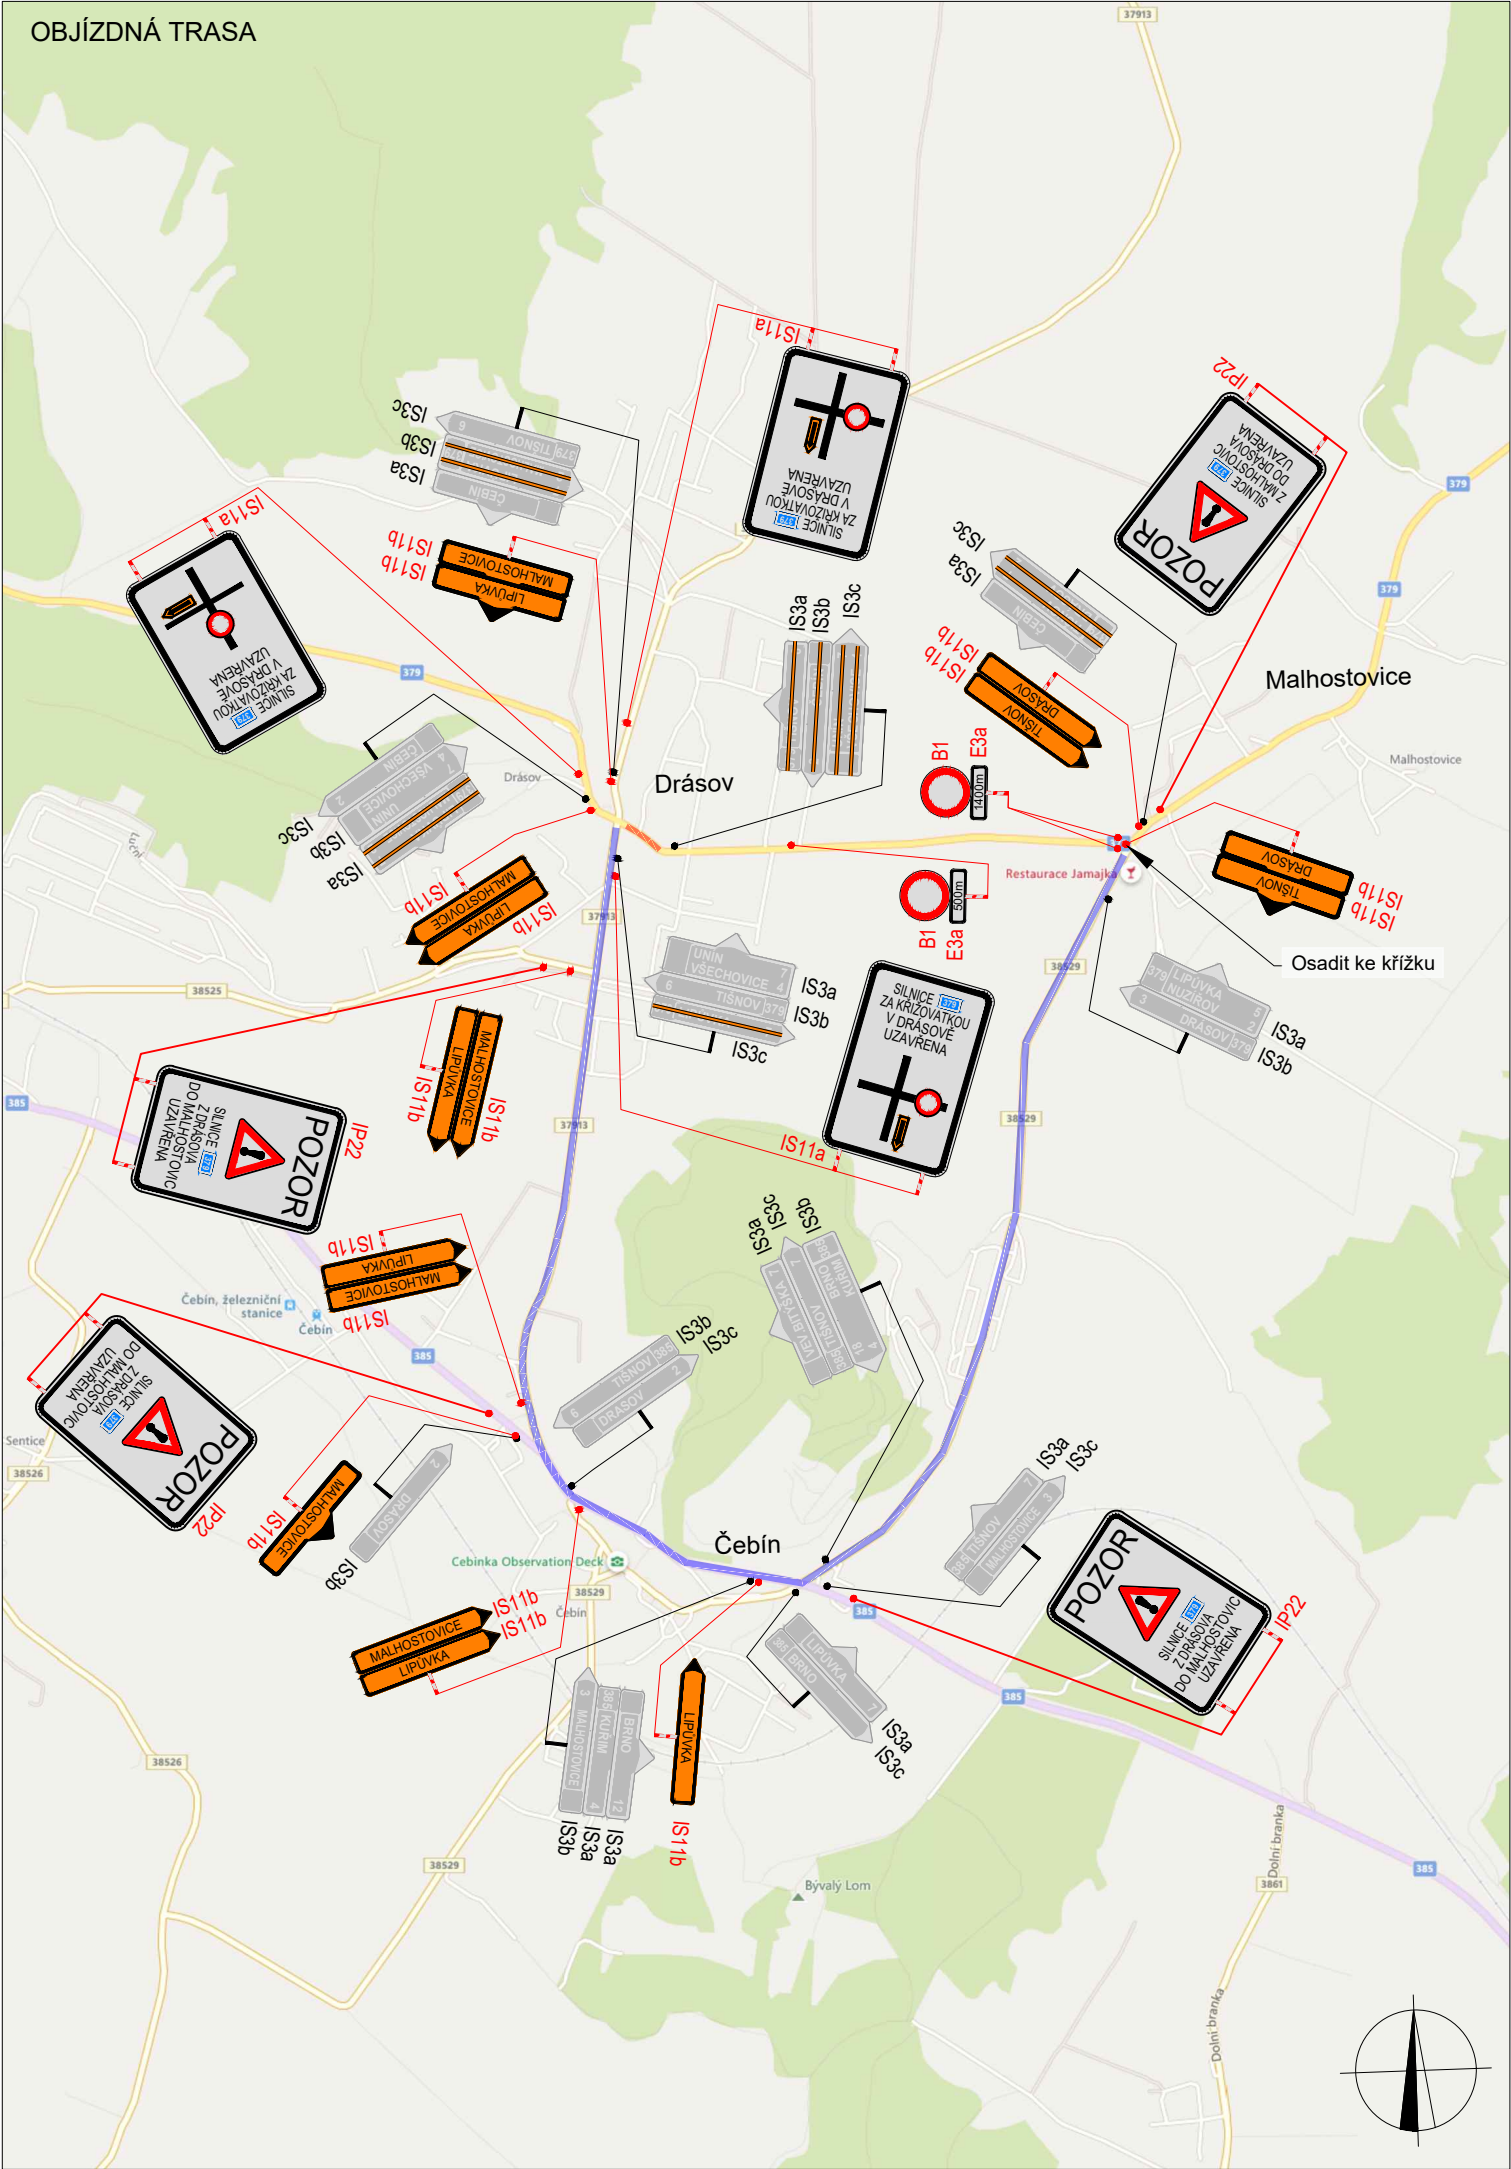

SOUHLASÍME S PDZ a UZAVÍRKOU V dne	SOUHLASÍME S PDZ a UZAVÍRKOU V dne	SOUHLASÍME S PDZ a UZAVÍRKOU V dne
---	---	---

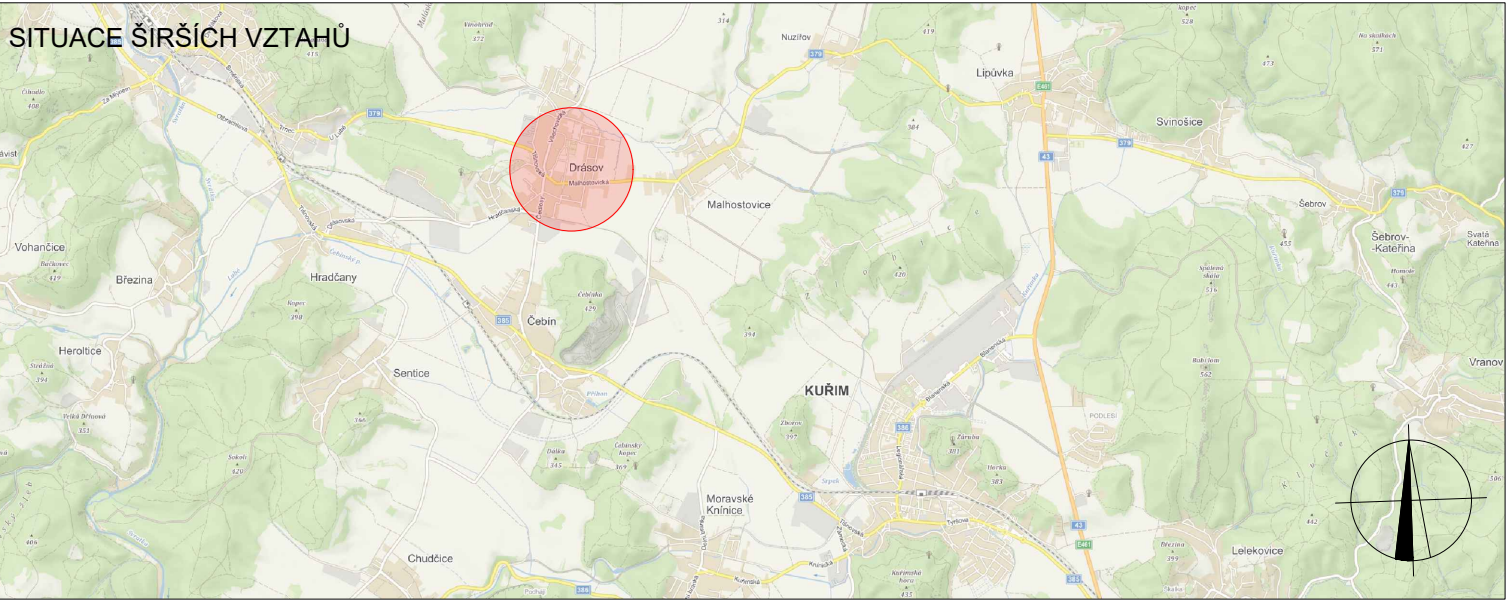

LEGENDA



TRVALÉ SVISLÉ
DOPRAVNÍ ZNAČENÍ



DOČASNÉ ZNEPLATNĚNÉ
TRVALÉ SVISLÉ
DOPRAVNÍ ZNAČENÍ



NAVRŽENÉ PŘECHODNÉ
DOPRAVNÍ ZNAČENÍ



OBJÍZDNÁ TRASA



ZÁBOR KOMUNIKACE



NAVRŽENÉ PŘECHODNÉ DOPRAVNÍ
ZNAČENÍ, OSAZENO 7 DNÍ PŘED
ZAČÁTKEM A POTÉ ODSTRANĚNO

Použité dopravní značení bude v základní velikosti a v reflexním provedení tř.1 K návrhu dopravního značení bylo využito TP 65 Zásady pro dopravní značení na pozemních komunikacích, TP 66 Zásady pro označování pracovních míst na pozemních komunikacích, II.vydání			
VYPRACOVAL: Lada Šťastná			DoZBos s.r.o. Otakara Kubína 17 680 01 Boskovice E-mail: dozbos@dozbos.cz www.dozbos.cz
KONTROLOVAL: Ing. Mgr. Josef Janík			
NÁZEV AKCE: II/379 DRÁSOV, ZDRAVOTNÍ STŘEDISKO		DATUM: 3/2023	
NÁZEV PŘÍLOHY: SITUACE DOPRAVNĚ-INŽENÝRSKÝCH OPATŘENÍ		FORMÁT: 3xA4	
OBSAH: UZAVÍRKA		ČÍSLO ZAKÁZKY: 014/2023	
		ČÍSLO PŘÍLOHY: 1	