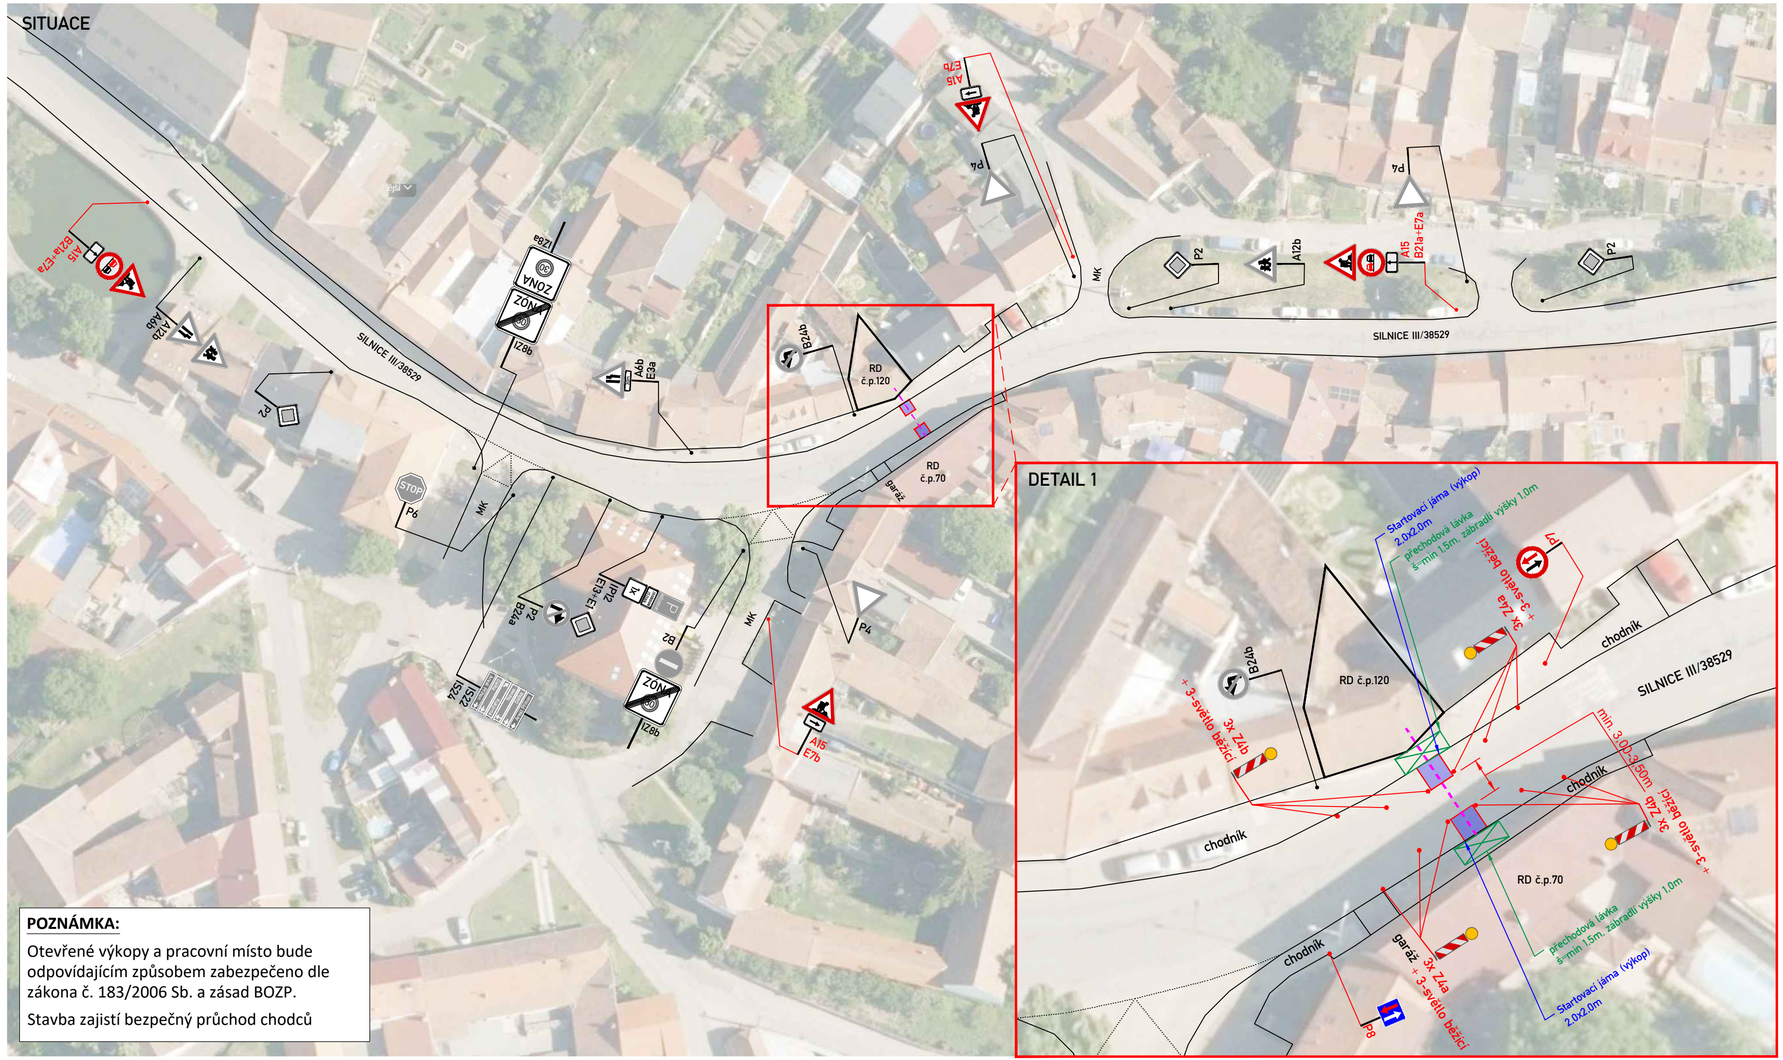

POZNÁMKA:

Otevřené výkopy a pracovní místo bude odpovídajícím způsobem zabezpečeno dle zákona č. 183/2006 Sb. a zásad BOZP.

Stavba zajistí bezpečný průchod chodců

LEGENDA:

- A15 — PŘECHODNÉ DOPRAVNÍ ZNAČENÍ
- IP4 — STÁVAJÍCÍ DOPRAVNÍ ZNAČENÍ
- IP4 — STÁVAJÍCÍ DOPRAVNÍ ZNAČENÍ DOČASNĚ ZRUŠENÉ
- VÝKOP / STARTOVACÍ JÁMA
- VODOVODNÍ PŘÍPOJKA
- PŘECHODOVÁ LÁVKA PRO PĚŠÍ

POZNÁMKA:

- Umístění přechodného dopravního značení dle TP č.66 (Zásady pro označování pracovních míst na pozemních komunikacích)

- Přechodné DZ B28 bude osazeno 7 dní před začátkem stavby.

PŘEHLEDNÁ SITUACE:

ZNAKOM s.r.o. – ZENGROVA 2694/4, 615 00 BRNO, TEL. 602 593 383, ZNAKOM@ZNAKOM.CZ, (PRACOVIŠTĚ: RYBNÍČEK 12, 602 00 BRNO)		
Daniel JANČÍK podpis:	Daniel JANČÍK podpis:	Ředitel/Technická kontrola: Petr BEDNÁŘ podpis: ZNAKOM s.r.o., ZENGROVA 2694/4, 615 00 BRNO

MÍSTO: ČEBÍN		Číslo zak.: 24Z00681
KOMUNIKACE: SILNICE III/38529		Formát: 297X685
STANIČENÍ PRACOVNÍHO MÍSTA: km 6.145 - 6.147		Datum: 25.03.24
AKCE:	ČEBÍN č.p.120 VODOVODNÍ PŘÍPOJKA	Číslo přílohy: 1.0
OBSAH:	PŘECHODNÉ DOPRAVNÍ ZNAČENÍ	