
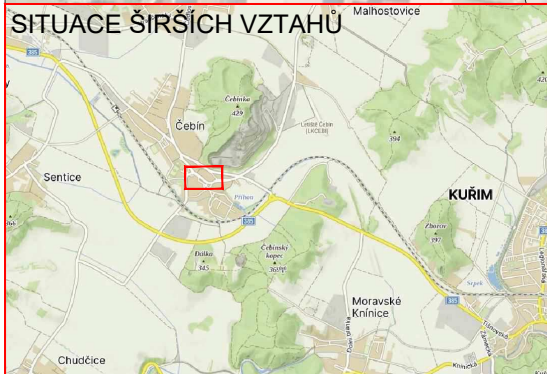


SITUACE DIO [ČÁSTEČNÁ UZAVÍRKA]

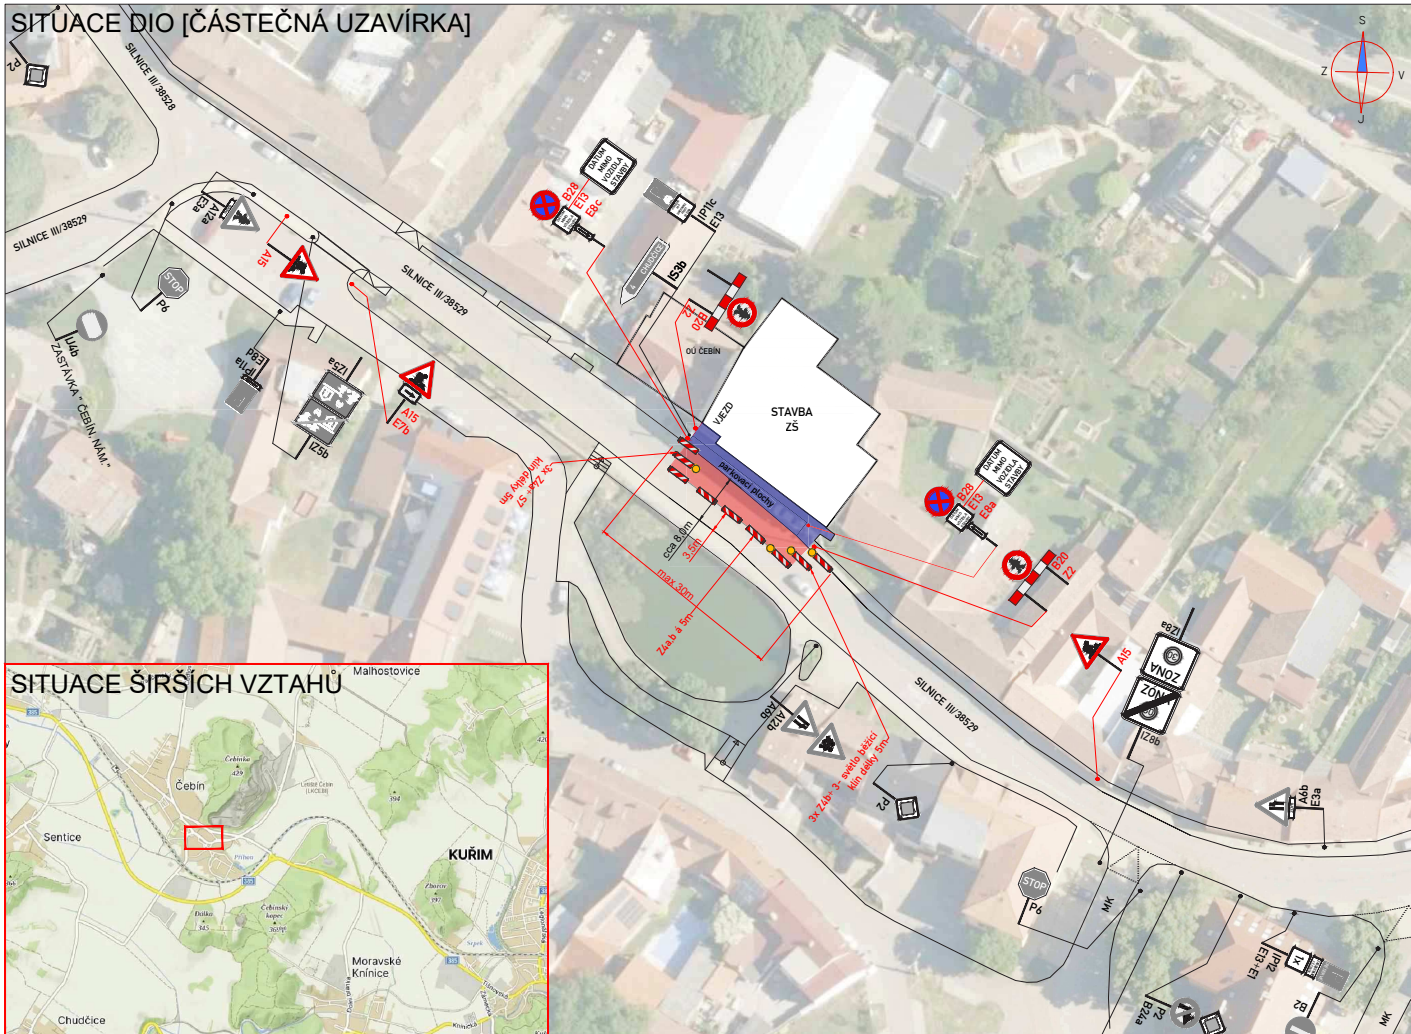

LEGENDA:

	PŘECHODNÉ DOPRAVNÍ ZNAČENÍ		PRACOVNÍ MÍSTO / UZAVÍRKA
	STÁVAJÍCÍ DOPRAVNÍ ZNAČENÍ		ZÁBOR CHODNIKU / PARK. MÍST
	STÁVAJÍCÍ DOPRAVNÍ ZNAČENÍ DOČASNĚ ZRUŠENÉ		

POZNÁMKA:
 - Umístění přechodného dopravního značení dle TP č.66 (Zásady pro označování pracovišť míst na pozemních komunikacích)
 - Přechodné DZ B28 bude osazeno 7 dní před začátkem stavby.

POLICIE ČESKÉ REPUBLIKY
 Územní odbor Brno-venkov
 Dopravní inspektorát, pracoviště dopravního inženýrství

Odsouhlaseno dne: 25. 7. 2024 2/2
 Pod č.j.: KRPB- 155047 - 2/ČJ-2024-0603DI-HRB
 Dle § 24 zák. č. 13/1997 Sb.
 § 77 zák. č. 361/2000 Sb.
 Platnost: 1 rok Podpis:

ETAPA II. [ČÁSTEČNÁ UZAVÍRKA]

ZNAKOM s.r.o. – ZENGROVA 2694/4, 615 00 BRNO, TEL. 602 593 383, ZNAKOM@ZNAKOM.CZ, (PRACOVNÍSTĚ: RYBNÍČEK 12, 602 00 BRNO)			
Daniela JANCÍK podpis:	Daniela JANCÍK podpis:	Ředitel/Technická kontrola: Petr BEDNÁŘ podpis:	Zhotovitel: ZNAKOM ZNAKOM s.r.o., ZENGROVA 2694/4, 615 00 BRNO
Kraj: JIHO-MORAVSKÝ	Čís. zakázky: 24Z01003	Okres: BRNO-VENKOV	Čís. revize: 00
Investor: OBEC ČEBÍN, ČEBÍN 21, 664 23 ČEBÍN	Datum: 07/2024	Akce: ZÁKLADNÍ ŠKOLA ČEBÍN - ROZŠÍŘENÍ	Formát: 297x610
Příloha: SITUACE - ETAPA II.	Čís. přílohy: 2	Měřítko: RDS	Stupeň: Souprava: