


LEGENDA:

	PŘECHODNÉ DOPRAVNÍ ZNAČENÍ		PRACOVNÍ MÍSTO / UZÁVÍRKA
	STÁVAJÍCÍ DOPRAVNÍ ZNAČENÍ		
	STÁVAJÍCÍ DOPRAVNÍ ZNAČENÍ DOČASNĚ ZRUŠENO DLE POPISU		

POZNÁMKA:

- Umístění přechodného dopravního značení dle TP č. 66 (Zásady pro označování pracovních míst na pozemních komunikacích)
- Stávající dopravní značení v rozporu s přechodnou úpravou provozu bude zneplatněno škrtnutím nebo zakrytím.
- Osazení P02, A22 - E13 v úseku II. VYJEZD Z TAV. VYJEZD bude prováděno pouze v pracovní době realizací subjektu (zajišť stavitel) v ostatní dobu bude zneplatněno otčením do lesa nebo sklopením do zeleně.

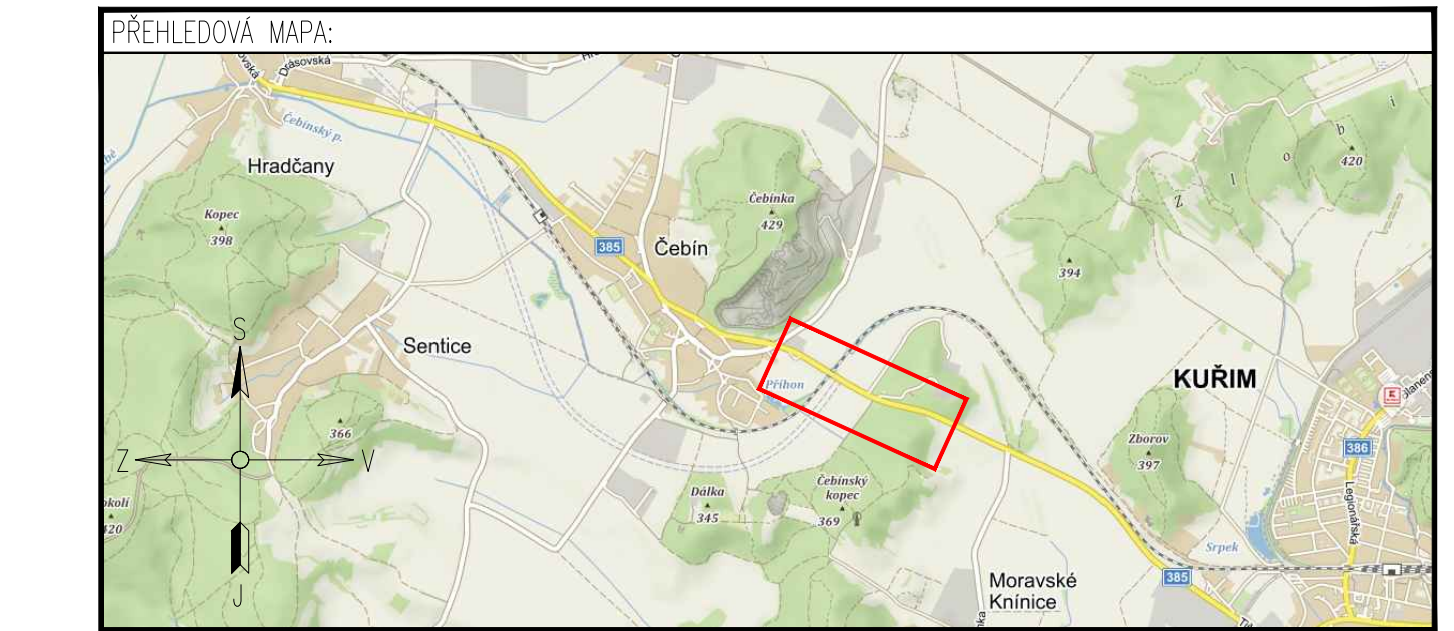

DOTČENÉ ORGÁNY STATNÍ SPRÁVY:	ÚČASTNÍCI ŘÍZENÍ:

ZNAKOM s.r.o. - ZENGROVA 2694/4, 615 00 BRNO, TEL. 602 593 383, ZNAKOM@ZNAKOM.CZ, (PRACOVNÍSTE: RYBNÍČEK 12, 602 00 BRNO)			
Naměřil/opravoval: DAVID SKALICKÝ podpis:	Zodpovědný projektant: DAVID SKALICKÝ podpis:	Restlie: RODEK SUCHOMEL podpis:	Zhotovitel: ZNAKOM podpis:
Technická kontrola: PETR BEDNÁŘ podpis:	Hlavní inženýr projektu: PETR BEDNÁŘ podpis:	ZNAKOM s.r.o., ZENGROVA 2694/4, 615 00 BRNO	

Kraj:	JIHO-MORAVSKÝ	Čís. zakázky:	22200715
Okres:	BRNO-VENKOV	Čís. revize:	00
Objednatel:	SPRÁVA A ÚDRŽBA SILNIC JIHO-MORAVSKÉHO KRAJE p.o.	Datum:	11/2022
Ákce:	II/385 ČEBÍN OBCHVAT	Formát:	297x1920
Objekt:	DOPRAVNĚ INŽENÝRSKÁ OPATŘENÍ	Měřítko:	1:1000
Priloha:	SITUACE - II/385 - PROVOZ PO PROVIZORNÍ KOMUNIKACI	Stupeň:	RDS
		Čís. přílohy:	3 - DOPLNĚNÍ