
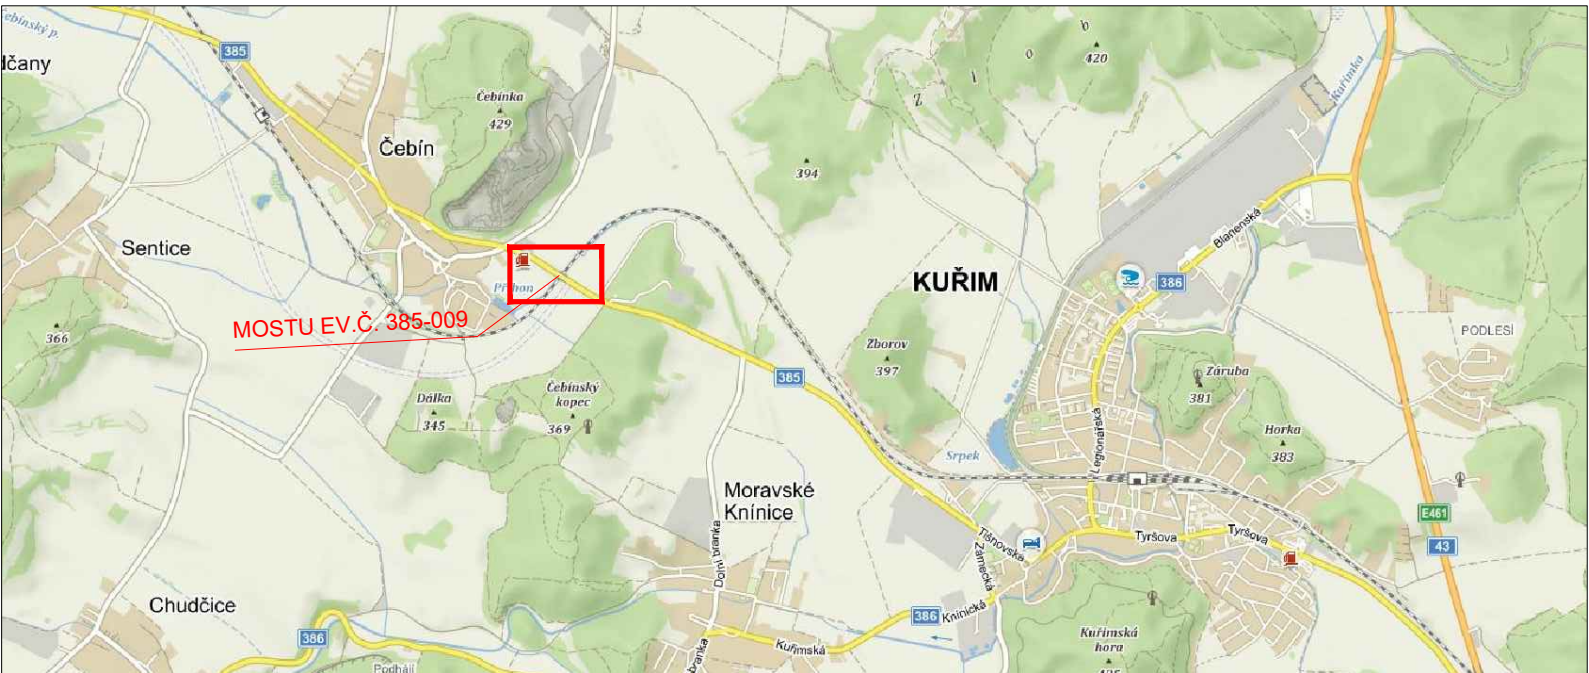


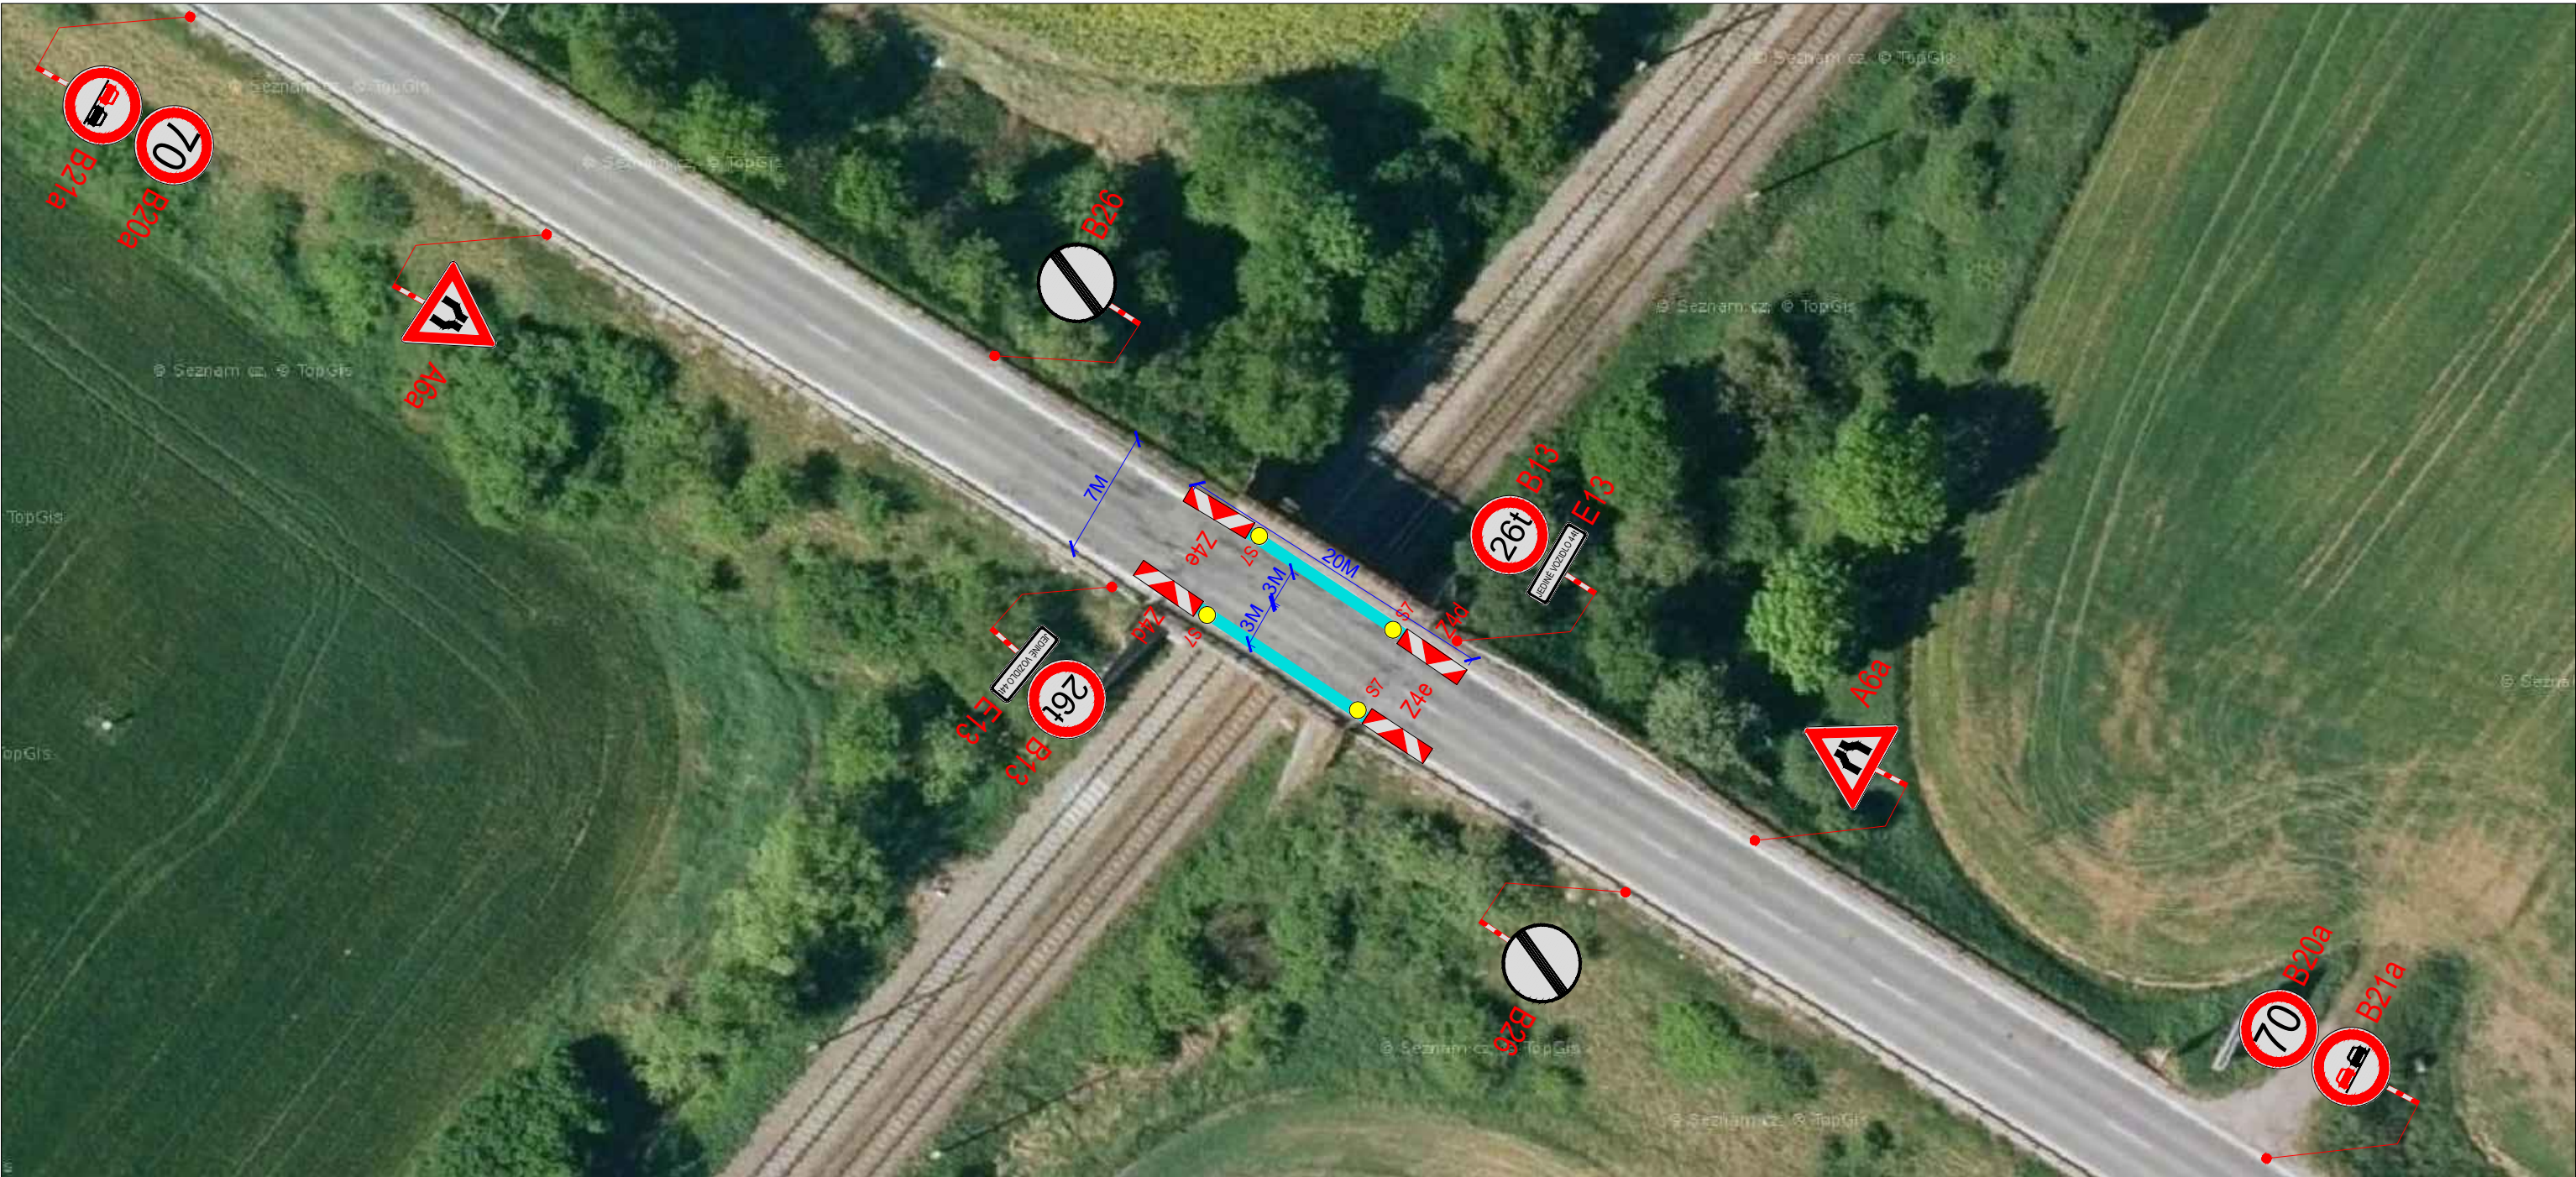

LEGENDA

- STOP P6 TRVALÉ SVISLÉ DOPRAVNÍ ZNAČENÍ
- STOP P6 NAVRŽENÉ PŘECHODNÉ DOPRAVNÍ ZNAČENÍ
- SILNIČNÍ BETONOVÁ SVODIDLA NEW JERSEY 0,80 M

Použité dopravní značení bude v základní velikosti a v reflexním provedení tř.1

K návrhu dopravního značení bylo využito:
TP 65 Zásady pro dopravní značení na pozemních komunikacích
TP 66 Zásady pro označování pracovních míst na pozemních komunikacích, II.vydání

DoZBos dopravní značení		DoZBos s.r.o. Otakara Kubína 17 680 01 Boskovice Tel.: 723 660 675 E-mail: dozbos@dozbos.cz www.dozbos.cz	
VYPRACOVAL: Bc. Natálie Gašparíková	KONTROLOVAL: Ing. Mgr. Josef Janík	DATUM: 2019/11	STUPEŇ:
INVESTOR:		OBJEKT:	
NAZEV VÝKRESU: 385-009 MOST PŘES TRAŤ ČD BRNO-TIŠNOV ZA ČEBÍNEM			
POZNÁMKA: OCHRANA PŘED NAJETÍM DO PROTIDOTYKOVÝCH ZÁBRAN			
ČÍSLO VÝKRESU: 1			

POLICIE ČESKÉ REPUBLIKY - KŘP JMK - DP
Č.j.: KRPB - / Č.j.- 2019 - 0600DI
DLE § 25 ZÁKONA Č. 13/1997 Sb.
§ 77 ZÁKONA Č. 361/2000 Sb.

PLATNOST TOHOTO VYJÁDRĚNÍ JE 1 ROK.
V BRNĚ dne