


Cemix

LB Cemix, s.r.o.
Tovární ulice č.p. 36,
373 12 Borovany
pracoviště ČEBÍN

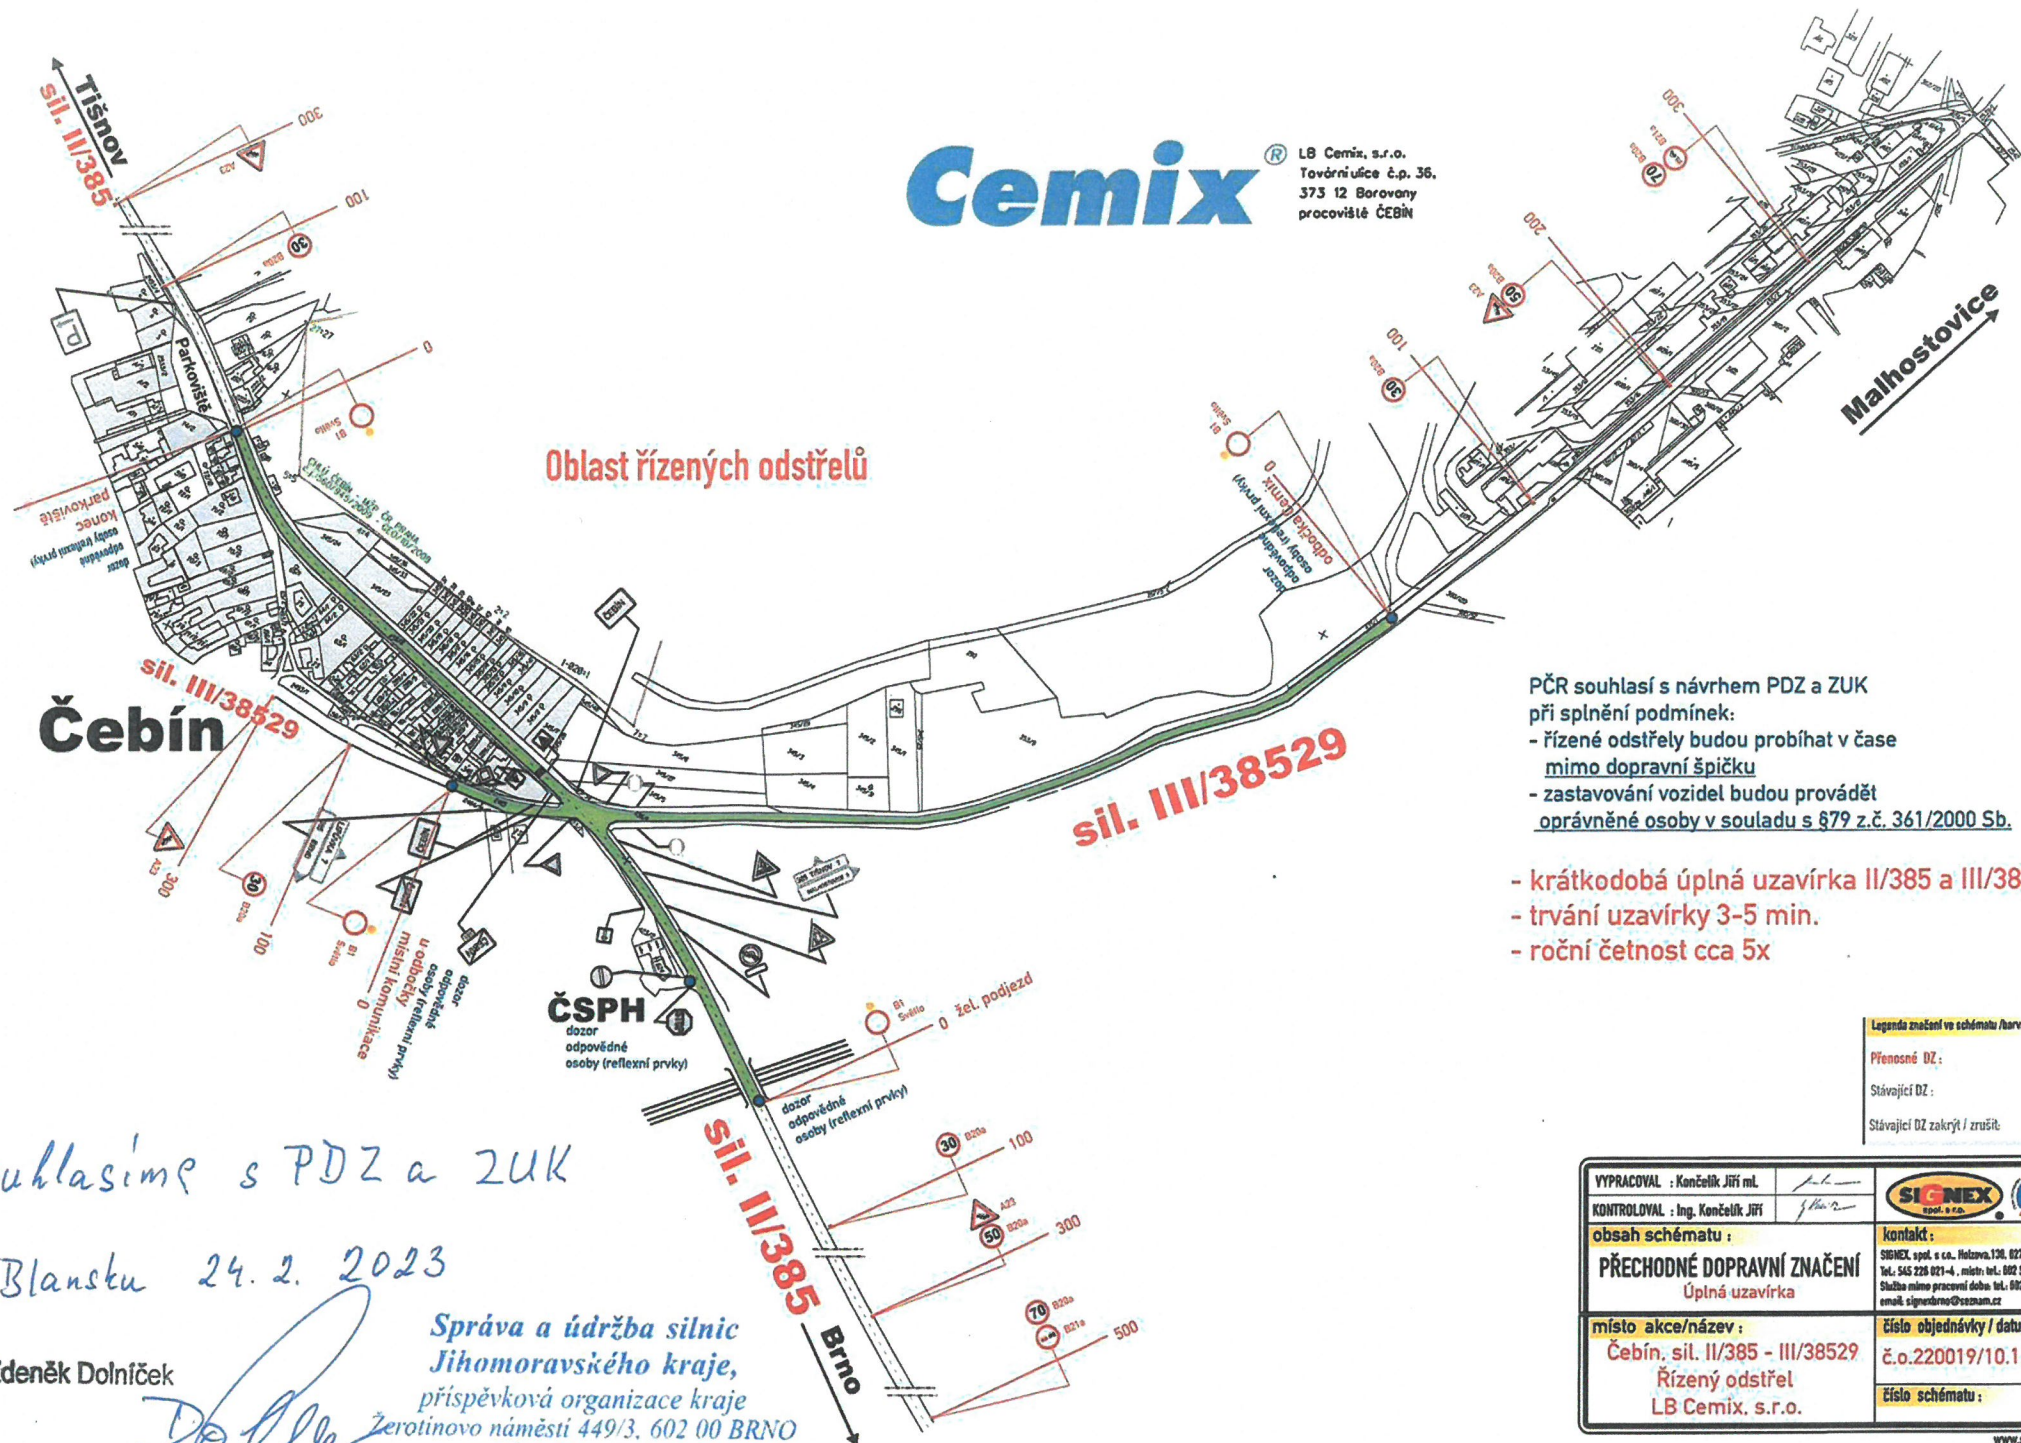

PČR souhlasí s návrhem PDZ a ZUK
při splnění podmínek:
- řízené odstřely budou probíhat v čase
mimo dopravní špičku
- zastavování vozidel budou provádět
oprávněné osoby v souladu s §79 z.č. 361/2000 Sb.

- krátkodobá úplná uzavírka II/385 a III/38529
- trvání uzavírky 3-5 min.
- roční četnost cca 5x

Legenda značení ve schématu /barva popisu:

Přenosné DZ:

Stávající DZ:

Stávající DZ zakrytí / zrušit:

VYPRACOVAL : Končelík Jiří ml.		
KONTROLOVAL : Ing. Končelík Jiří		
obsah schématu :	kontakt :	
PŘECHODNÉ DOPRAVNÍ ZNAČENÍ	SIGNEX, spol. s r.o., Holčova 130, 627 00 Brno	
Úplná uzavírka	tel.: 545 226 021-4, mobil: tel.: 602 59 23 25	
	Služba mimo pracovní dobu: tel.: 602 571 312	
	e-mail: signex@signex.cz	
místo akce/název :	číslo objednávky / datum :	
Čebín, sil. II/385 - III/38529	č. o. 220019/10.1.22	
Řízený odstřel	číslo schématu :	
LB Cemix, s.r.o.	1	

Souhlasím s PDZ a ZUK

V Blansku 24. 2. 2023

Zdeněk Dolníček

Správa a údržba silnic
Jihomoravského kraje,
príspevková organizace kraje
Žerotínovo náměstí 449/3, 602 00 BRNO
IČO: 709 32 581 (lg)

Obec Čebín
Souhlasí

13/3/2023

Obec Čebín ①
664 23 Čebín 21
IČ: 00281662, DIČ: CZ00281662