

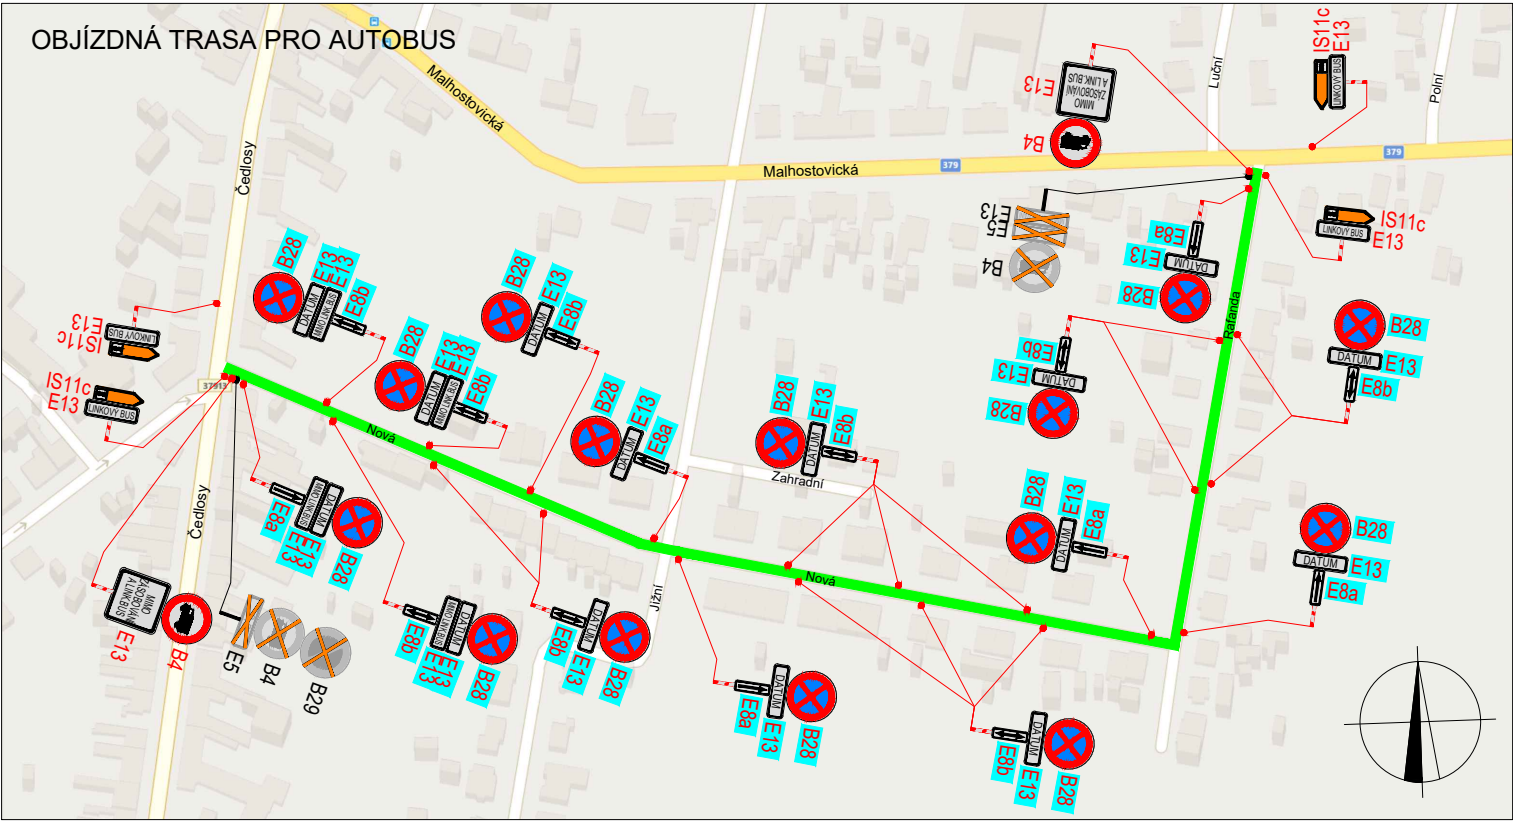


DETAIL ZASTÁVKY

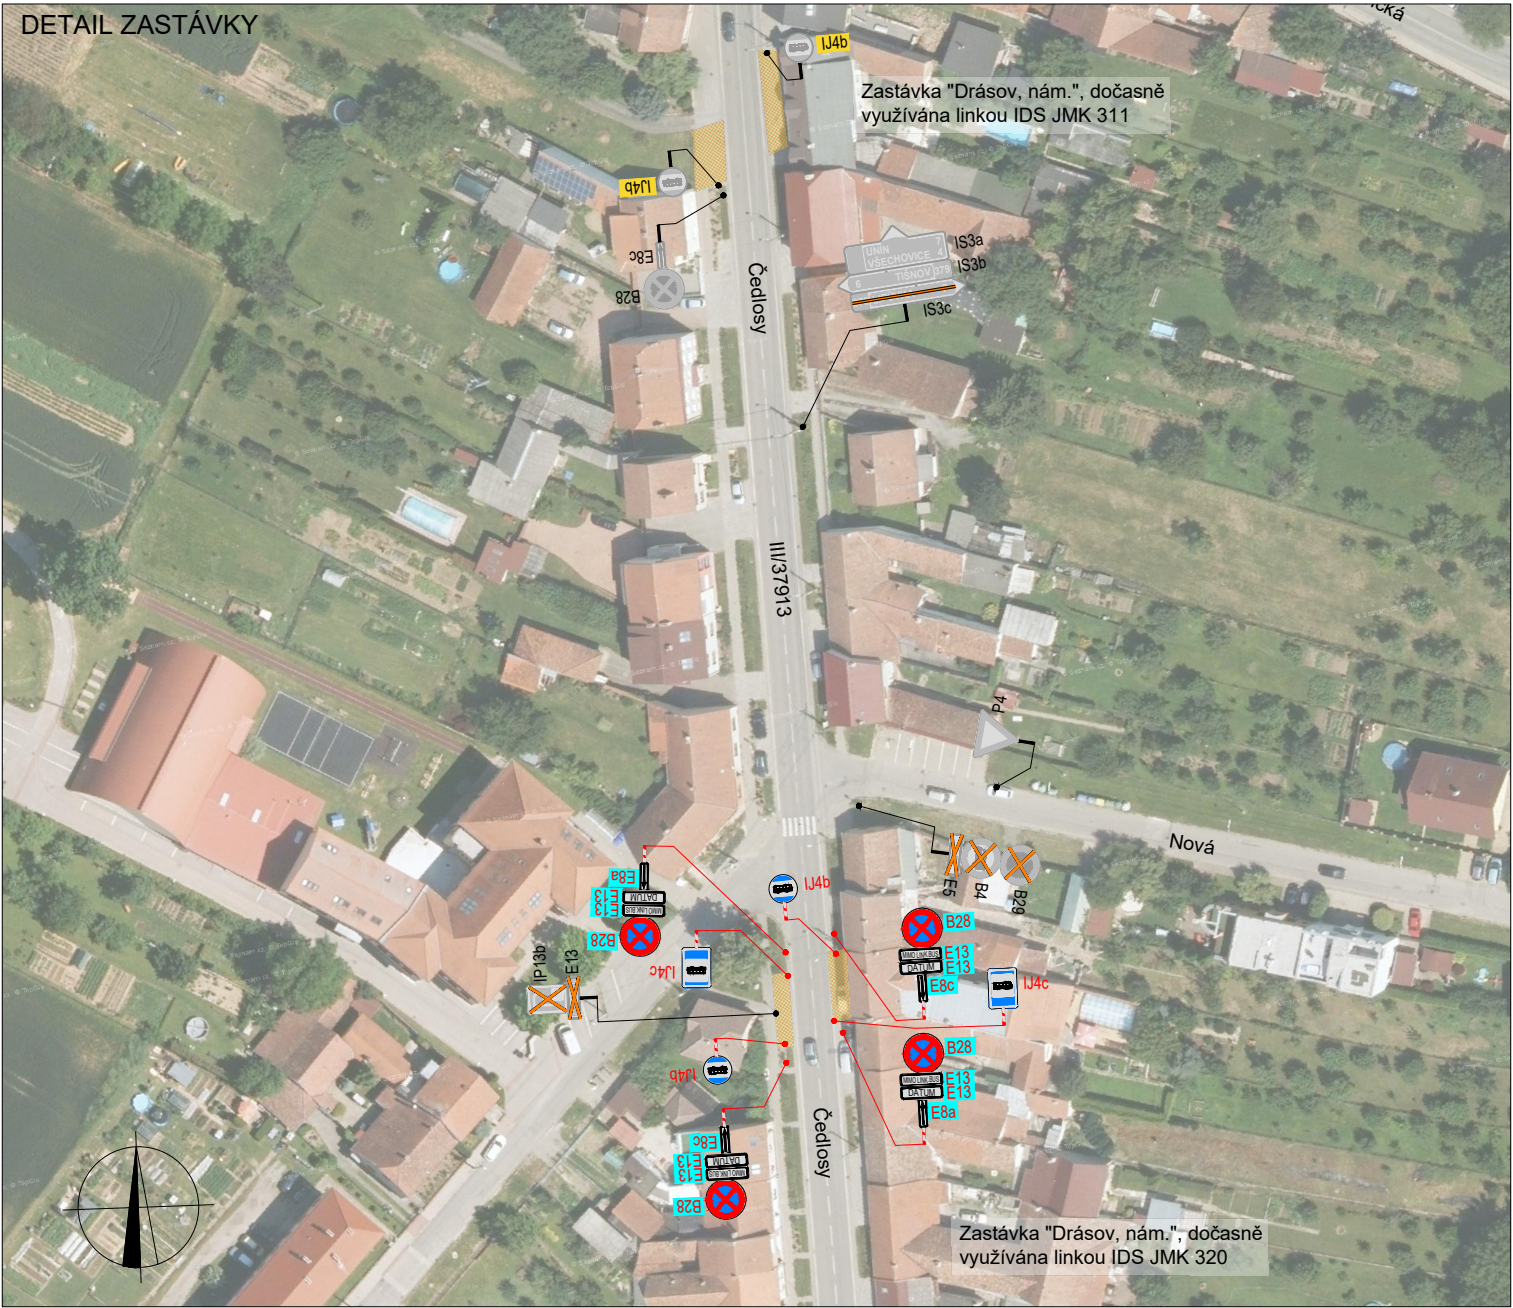

SOUHLASÍME S PDZ a UZAVÍRKOU V dne	SOUHLASÍME S PDZ a UZAVÍRKOU V dne	SOUHLASÍME S PDZ a UZAVÍRKOU V dne

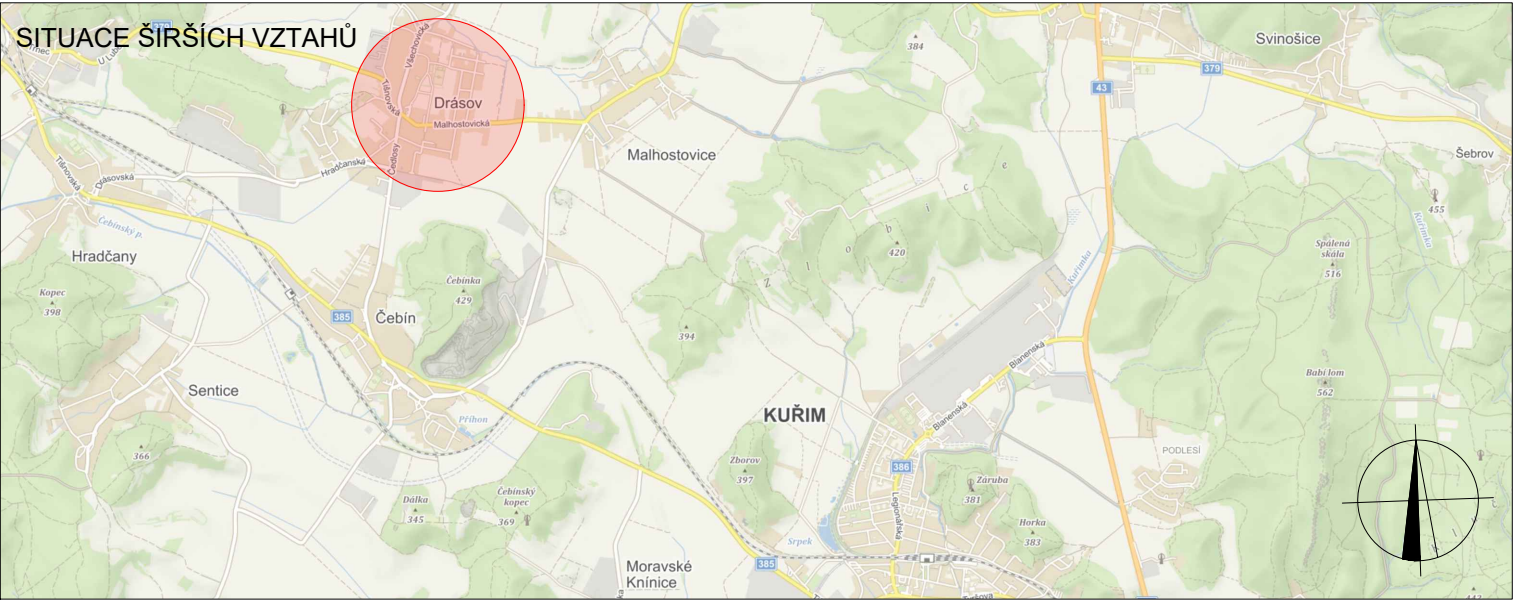

LEGENDA

	TRVALÉ SVISLÉ DOPRAVNÍ ZNAČENÍ		OBJÍZDNÁ TRASA PRO AUTOBUSY
	DOČASNĚ ZNEPLATNĚNÉ TRVALÉ SVISLÉ DOPRAVNÍ ZNAČENÍ		NAVRŽENÁ AUTOBUSOVÁ ZASTÁVKA
	NAVRŽENÉ PŘECHODNÉ DOPRAVNÍ ZNAČENÍ		
	NAVRŽENÉ PŘECHODNÉ DOPRAVNÍ ZNAČENÍ, OSAZENO 7 DNÍ PŘED ZAČÁTKEM A V PRŮBĚHU UZAVÍRKY PONECHÁNO		

Použité dopravní značení bude v základní velikosti a v reflexním provedení tř.1
K návrhu dopravního značení bylo využito TP 65 Zásady pro dopravní značení na pozemních komunikacích, TP 66 Zásady pro označování pracovních míst na pozemních komunikacích, II.vydání

VYPRACOVAL: Lada Šťastná		 DoZBos s.r.o. Otokara Kubína 17 680 01 Boskovice E-mail: dozbos@dozbos.cz www.dozbos.cz
KONTOLOVAL: Ing. Mgr. Josef Janík		
NÁZEV AKCE: II/376 DRÁSOV, ZDRAVOTNÍ STŘEDIŠKO		DATUM: 3/2023
		FORMÁT: 2xA4
NÁZEV PŘÍLOHY: SITUACE DOPRAVNĚ-INŽENÝRSKÝCH OPATŘENÍ		ČÍSLO ZAKÁZKY: 014/2023
OBSAH: AUTOBUSOVÁ DOPRAVA		ČÍSLO PŘÍLOHY: 2