
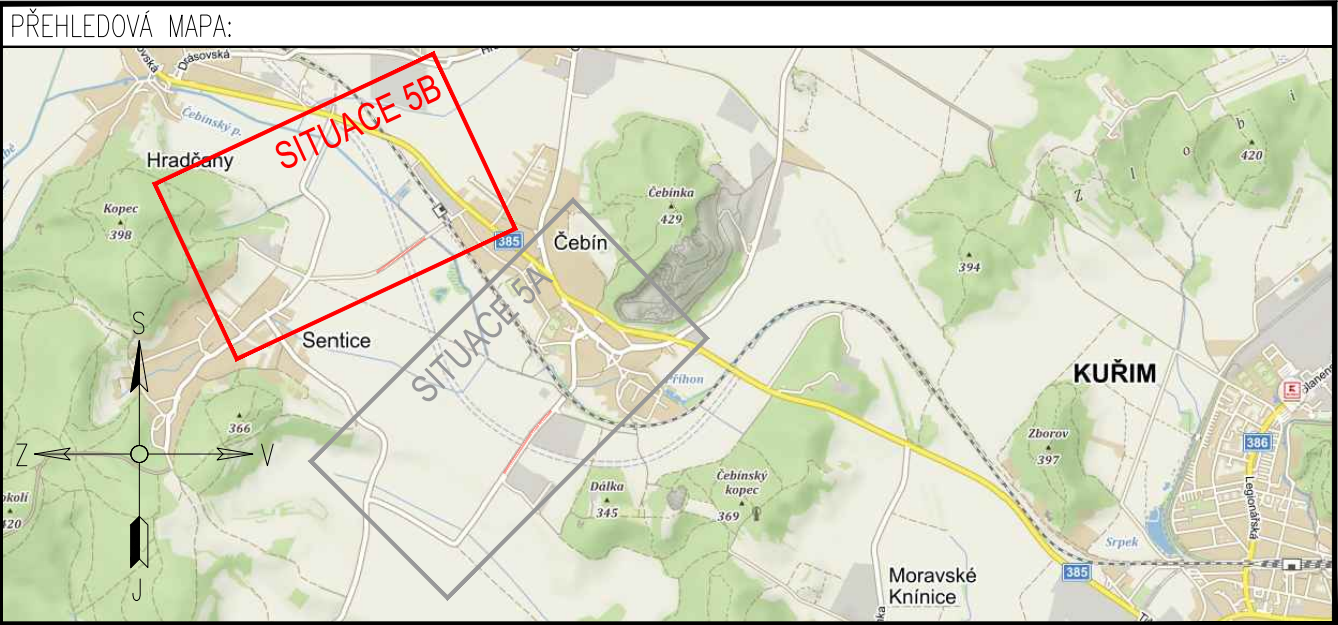


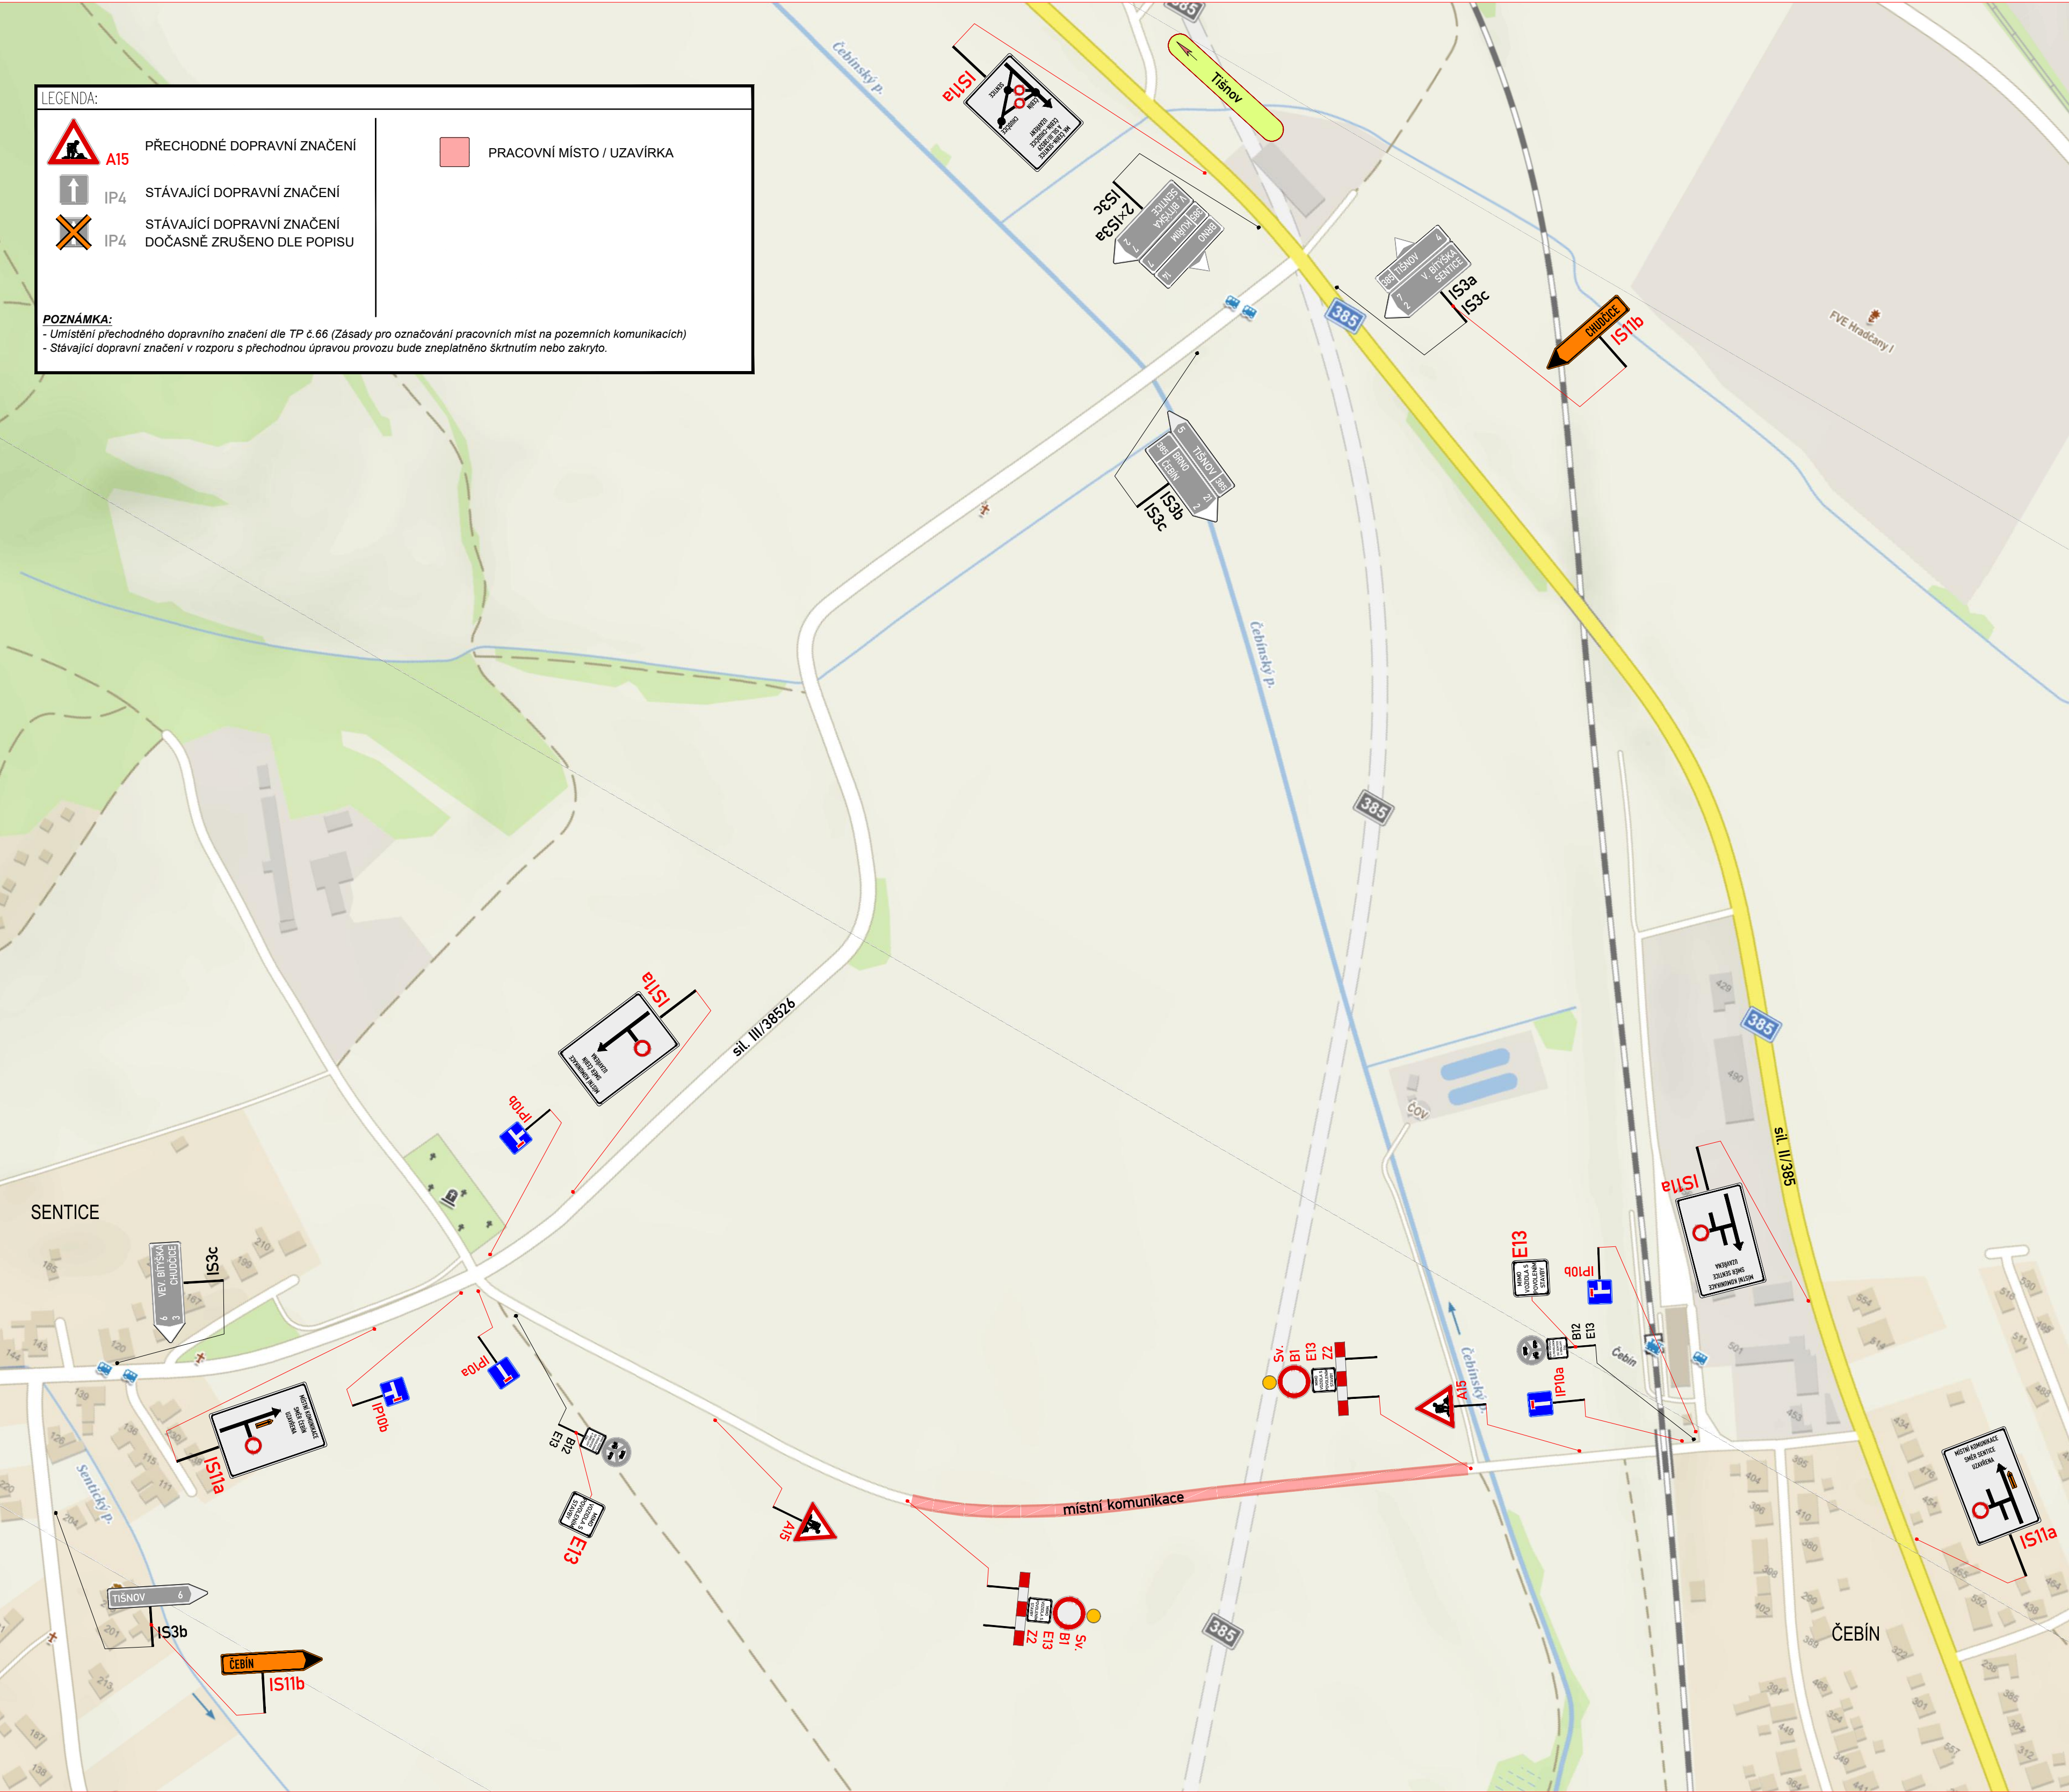

DOTČENÉ ORGÁNY STÁTNÍ SPRÁVY:	ÚČASTNÍCI ŘÍZENÍ:

ZNAKOM s.r.o. – ZENGROVA 2694/4, 615 00 BRNO, TEL. 602 593 383, ZNAKOM@ZNAKOM.CZ, (PRACOVNÍSTE: RYBNÍČEK 12, 602 00 BRNO)			
Navrhl/vypracoval: David SKALICKÝ podpis:	Zodpovědný projektant: David SKALICKÝ podpis:	Reditel: Radek SUCHOMEL podpis:	Zhotovitel: ZNAKOM s.r.o., ZENGROVA 2694/4, 615 00 BRNO
Technická kontrola: Petr BEDNÁŘ podpis:	Hlavní inženýr projektu: Petr BEDNÁŘ podpis:		

Kraj:	JIHOMORAVSKÝ	Čís. zakázky:	22Z00715
Okres:	BRNO–VENKOV	Čís. revize:	00
Objednatel:	SPRÁVA A ÚDRŽBA SILNIC JIHOMORAVSKÉHO KRAJE p.o.	Datum:	04/2022
Akce:	II/385 ČEBÍN OBCHVAT	Formát:	450x730
Objekt:	DOPRAVNĚ INŽENÝRSKÁ OPATŘENÍ	Měřítko:	1:1000
Příloha:	SITUACE - UZAVÍRKA MK ČEBÍN - SENTICE A UZAVÍRKA SIL. III/38529 ČEBÍN - CHUDČICE	Stupeň:	RDS
		Čís. přílohy:	5B